

# 茂名市城乡规划批前公示

茂规告-批前(2025)064号

## 公示说明

茂名市茂南区名雅投资有限公司申请办理茂名市名雅东城项目一期修改设计方案审批手续。根据《中华人民共和国行政许可法》、《中华人民共和国城乡规划法》、《广东省城乡规划条例》等法律法规的规定，现将该方案向申请人和利害关系人进行公示，公开征求意见。

### 申请单位(人):

茂名市茂南区名雅投资有限公司

### 项目位置:

茂名市茂东快线北侧、东环大道东侧

### 申请内容:

修改设计方案

### 公示日期:

2025年3月10日至  
2025年3月20日

### 附注:

1. 该图为示意图，图件以审批文件为准。
2. 信函反馈意见，请邮寄至茂名市茂南区城南路208号茂名市自然资源局茂南分局收。  
邮政编码：525000  
咨询电话：0668-2805388
3. 凡是与该项目审批有重大利害关系的公民、法人以及其它组织，如对该项目存在异议，应在公示期内持本人身份证证件以及证明利害关系存在的证据材料，向我局提出书面意见。意见需注明联系人真实姓名、联系电话、联系地址和公示稿编号。
4. 有效反馈意见日期：公示日期内，信函反馈意见邮戳日不应超过公示日期最后一天的24:00，逾期视为无效意见，不予采纳。
5. 查询网址：  
<http://zrzyj.maoming.gov.cn/>



修改前




修改后

修改内容：深化小区绿化景观

修改前后对比总平面图

备注:


本公示稿仅为部分图纸，详细情况请咨询茂名市自然资源局茂南分局。

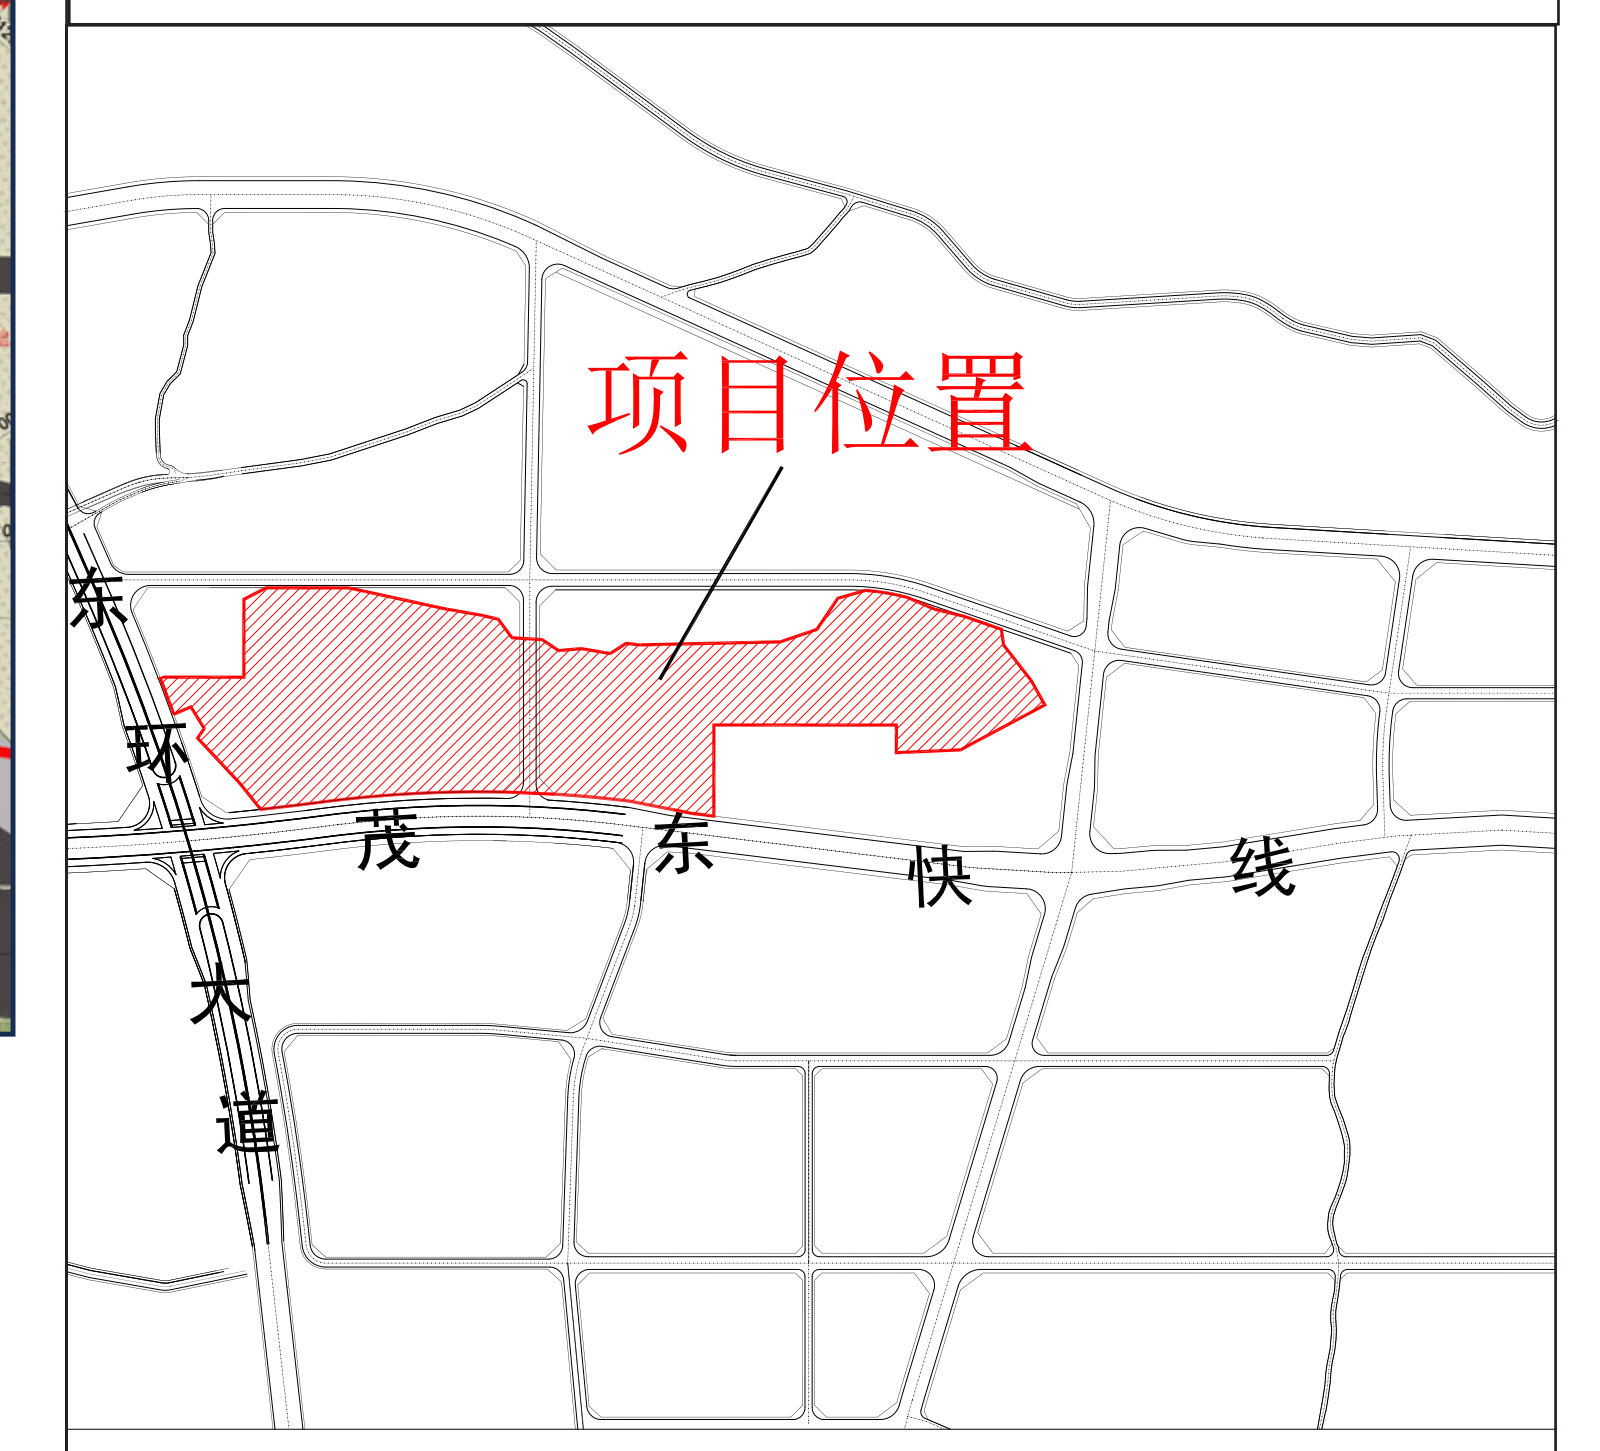

区域位置图


修改内容：1、11#增加伸缩缝隔墙、取消12#分隔缝处架空层。

修改前

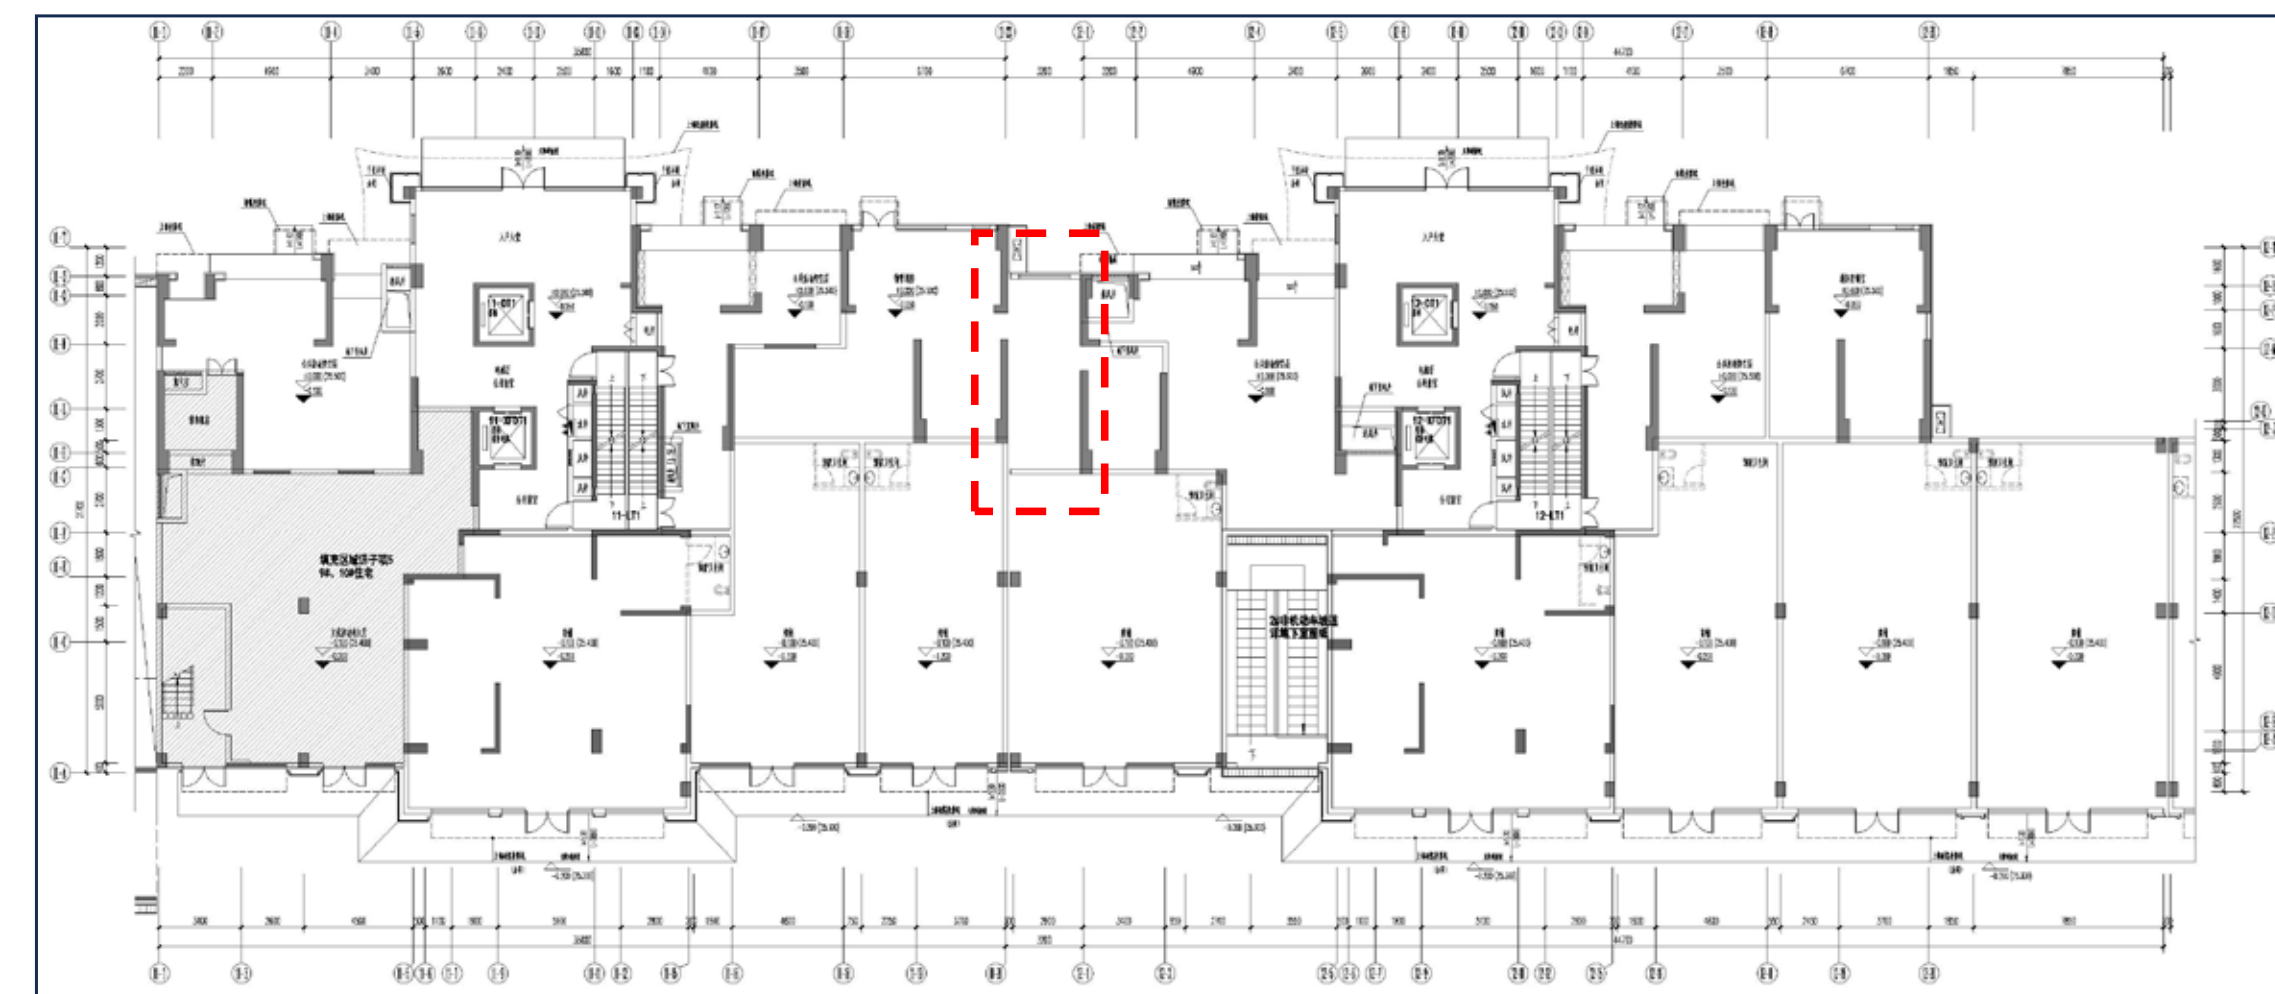

11#、12#一层平面图

修改后

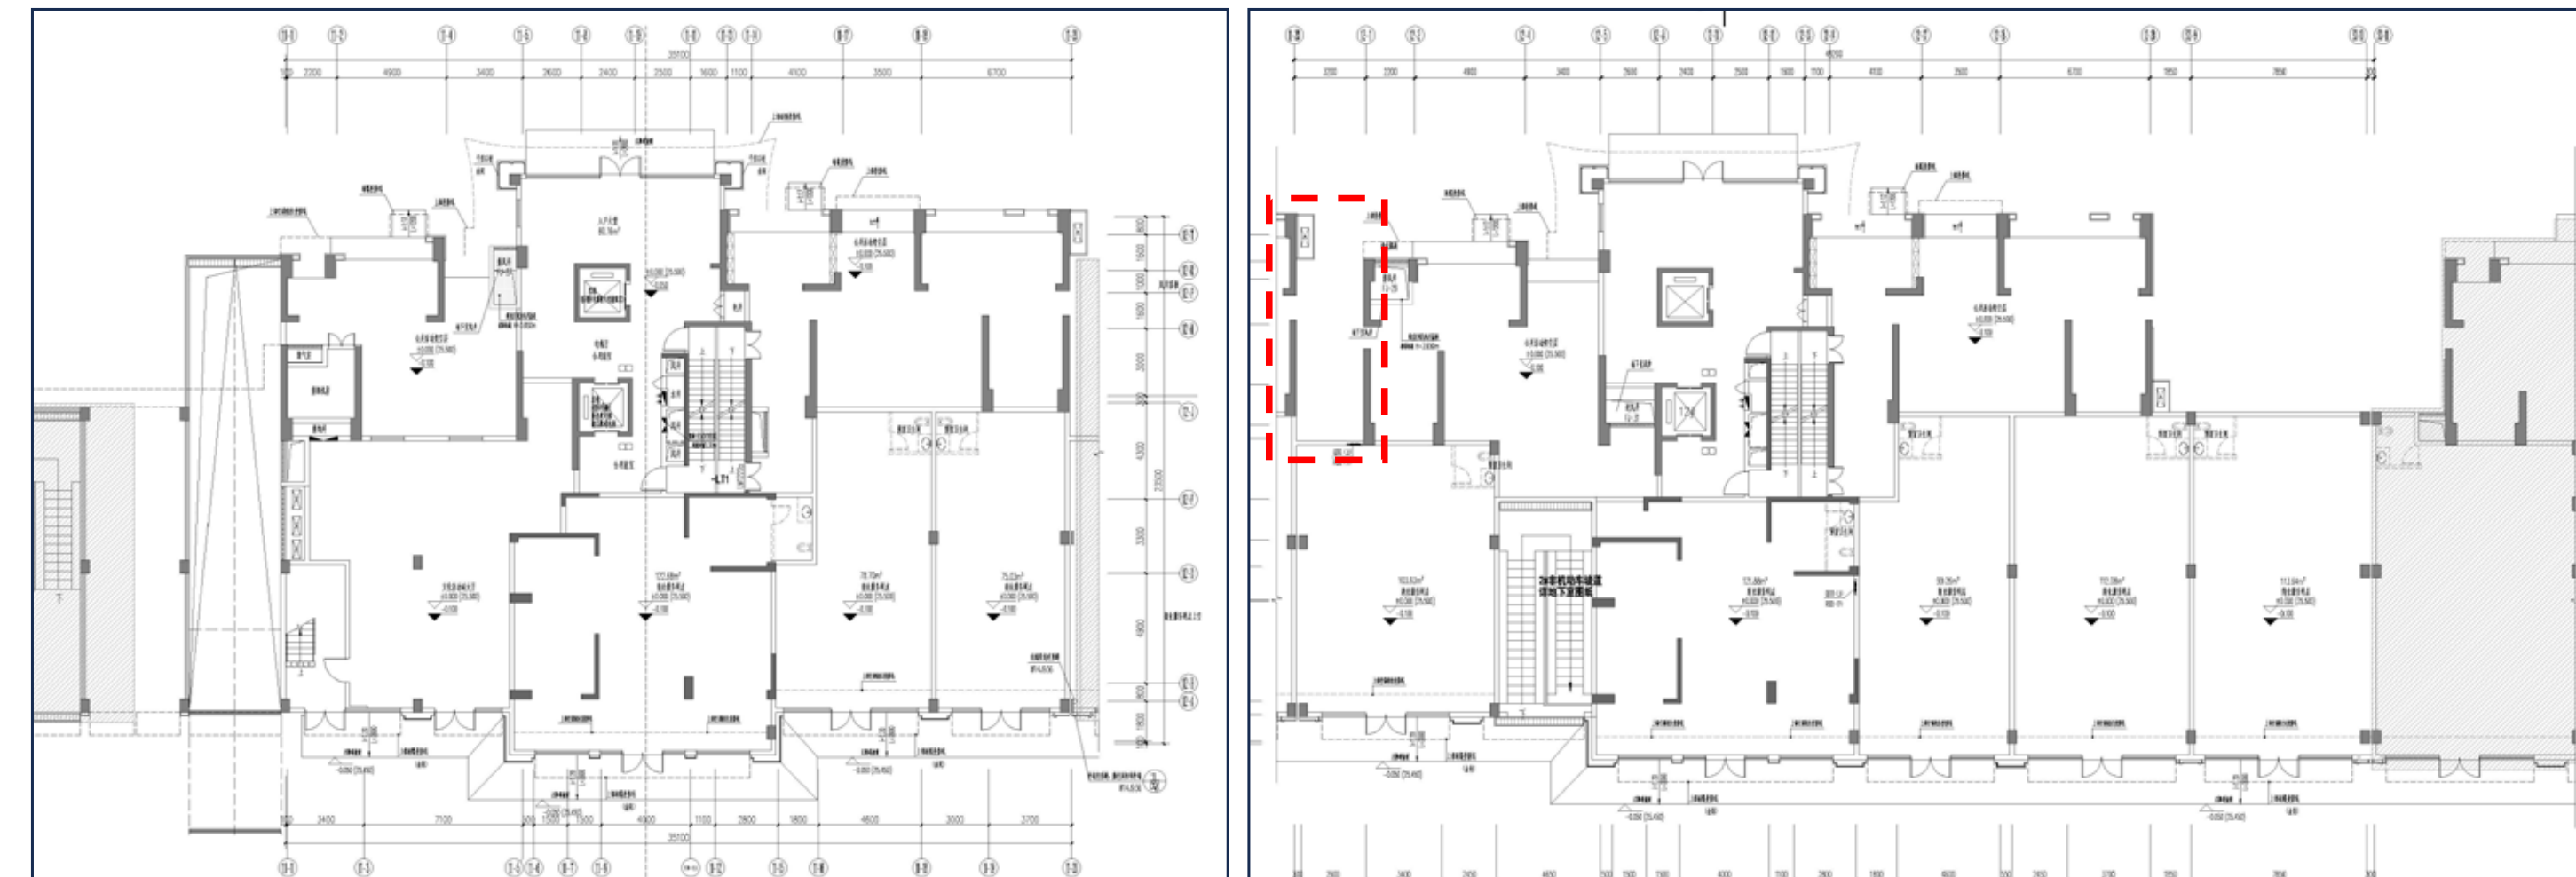


11#一层平面图

12#一层平面图

修改前后对比 11#、12# 一层平面图


修改内容：1、9-10#增加伸缩缝隔墙。

修改前

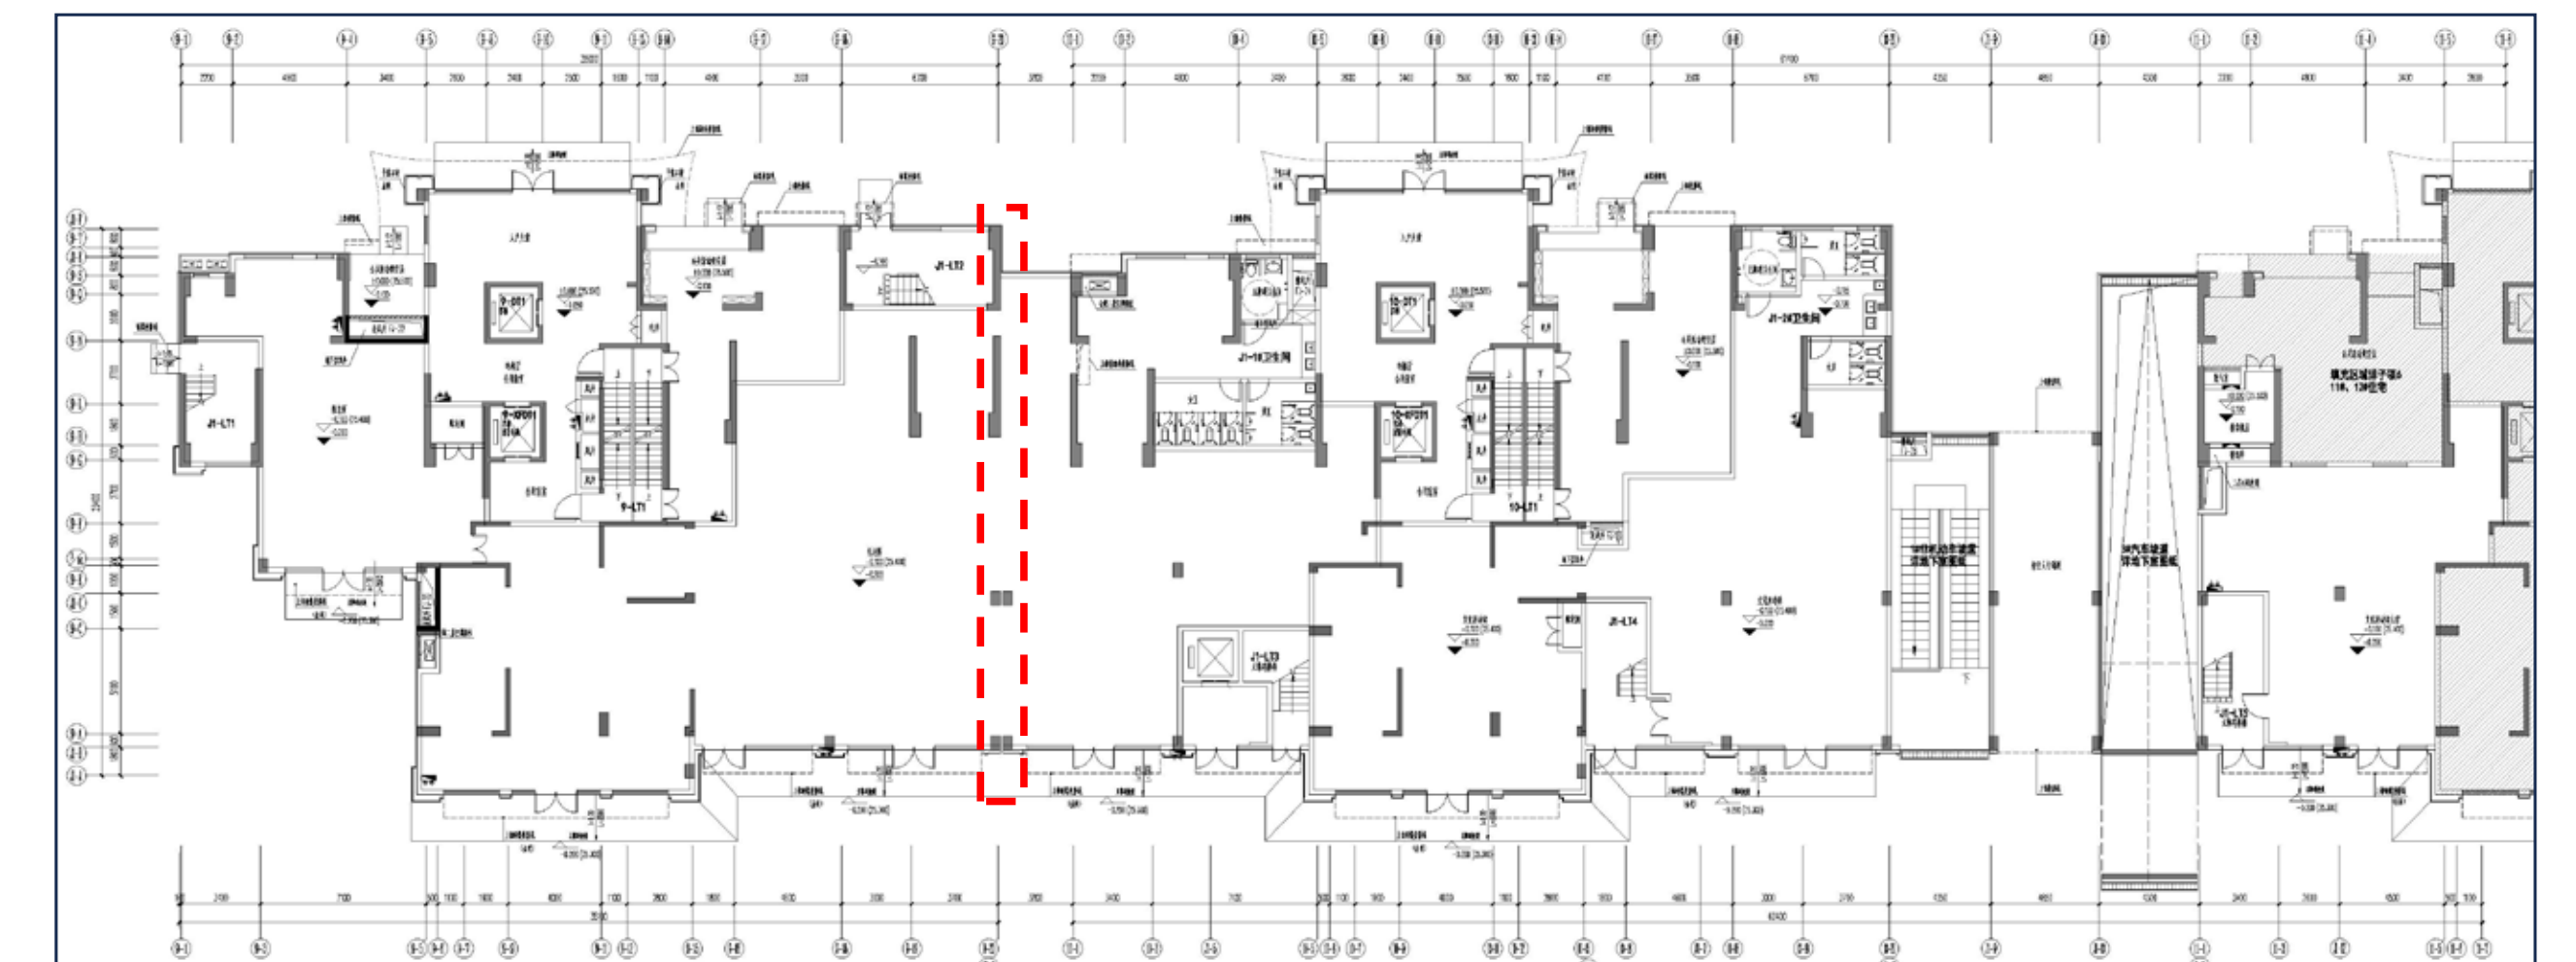

9#、10#一层平面图

修改后

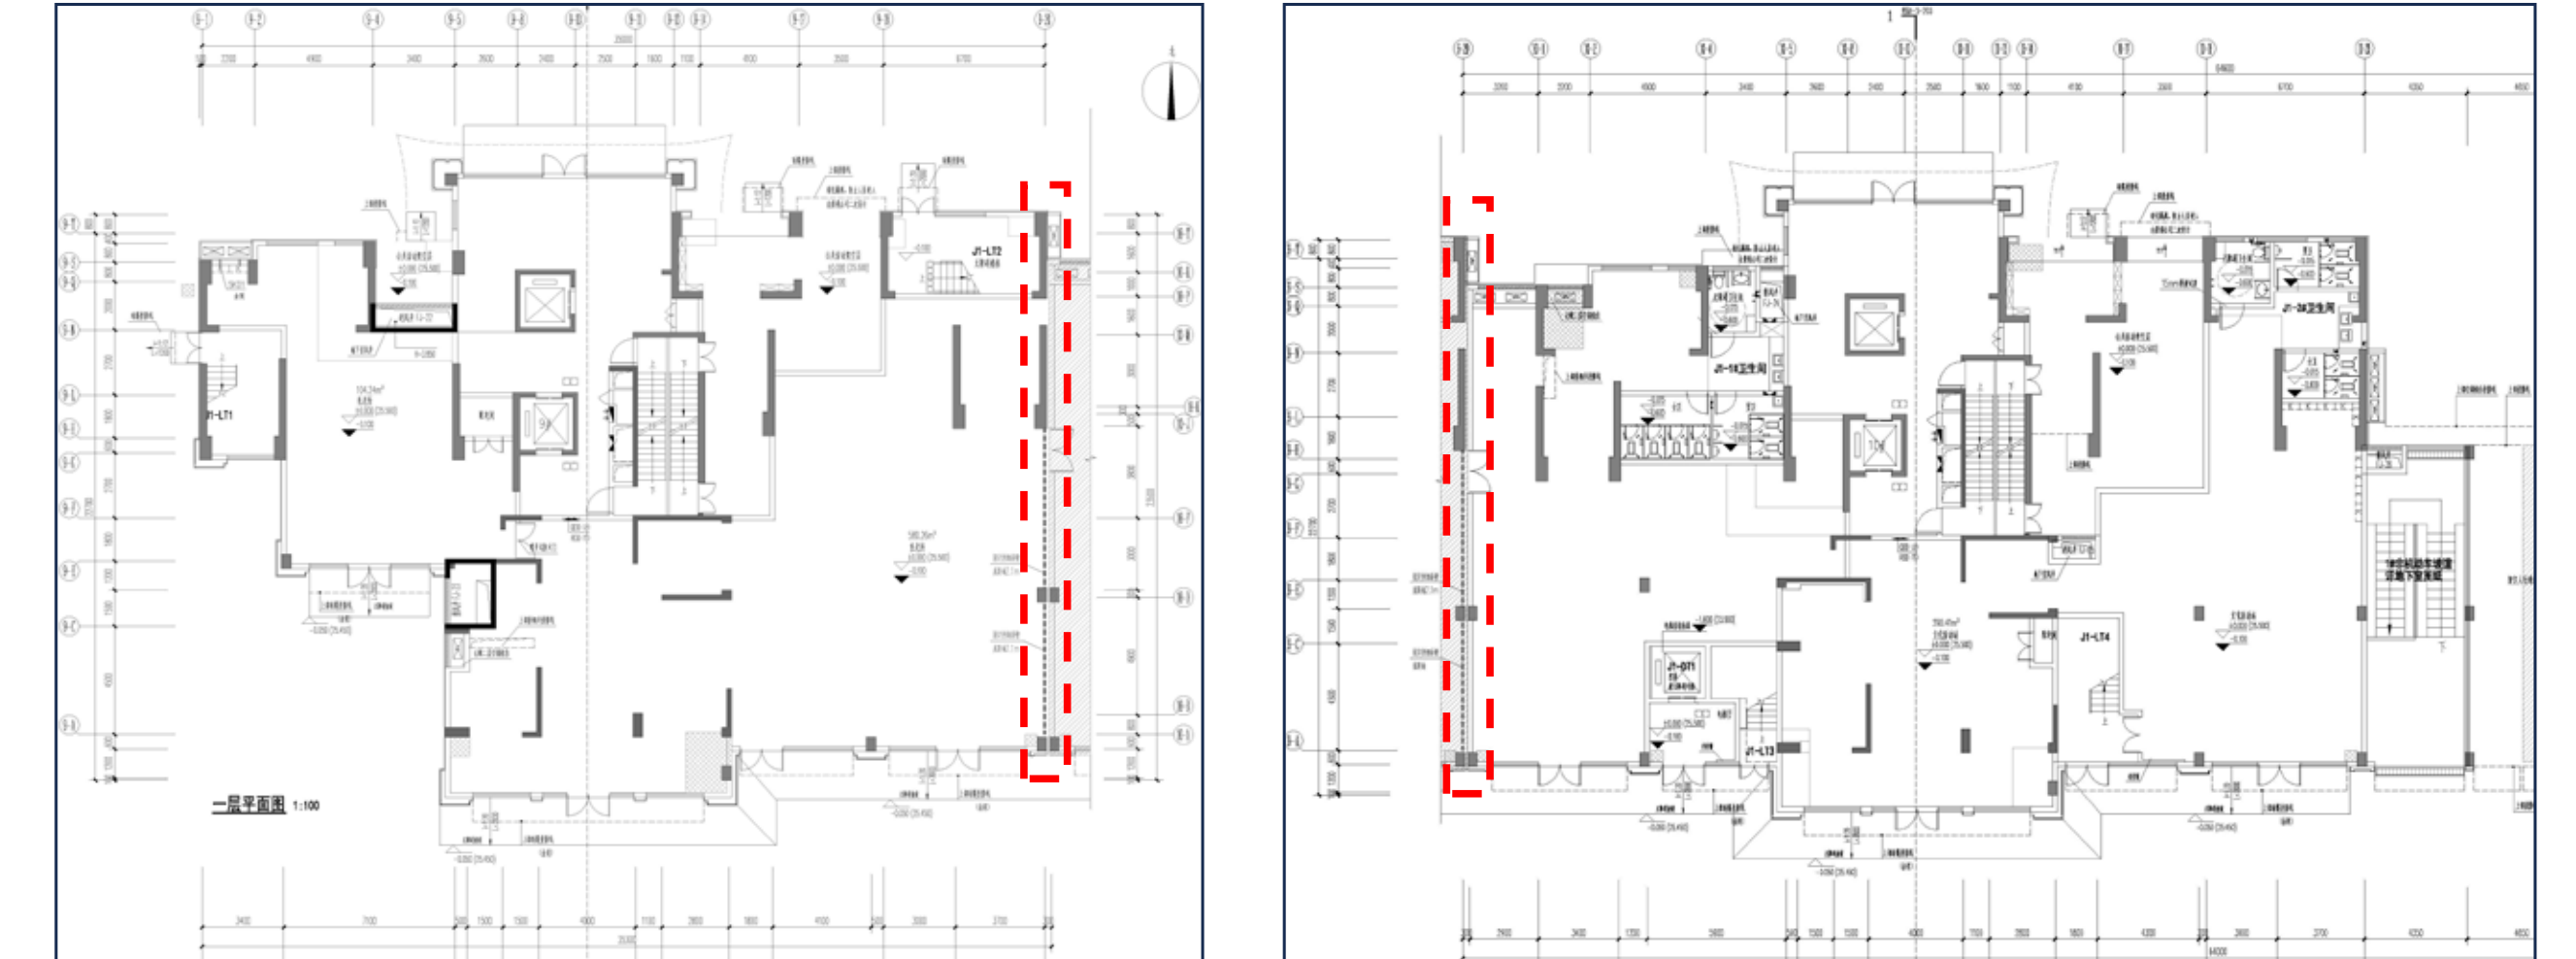

9#一层平面图

10#一层平面图

修改前后对比 9#、10# 一层平面图