

茂名市建设工程规划许可批后公告

茂规告-批后(2025)031号


公告说明

- 建设单位(人):**
茂名市东进置业有限公司
- 设计单位:**
深圳市建筑设计研究总院有限公司
- 建筑工程名称:**
东信公园尚城(三期)
- 建设地点:**
茂名大道东片区康梓小区MDKZ-04地块
- 建设工程规划许可证号:**
[茂南]建字第(2025)34号

附注:

- 该图为示意图,图件以最终审批的附图为准。
- 公告查询网址:
<http://zrzyj.maoming.gov.cn/>
- 建设单位联系电话:
13790925107
- 批准部门及监督举报电话:
0668-2853788

建设工程规划许可证[茂南]建字第(2025)34号附图

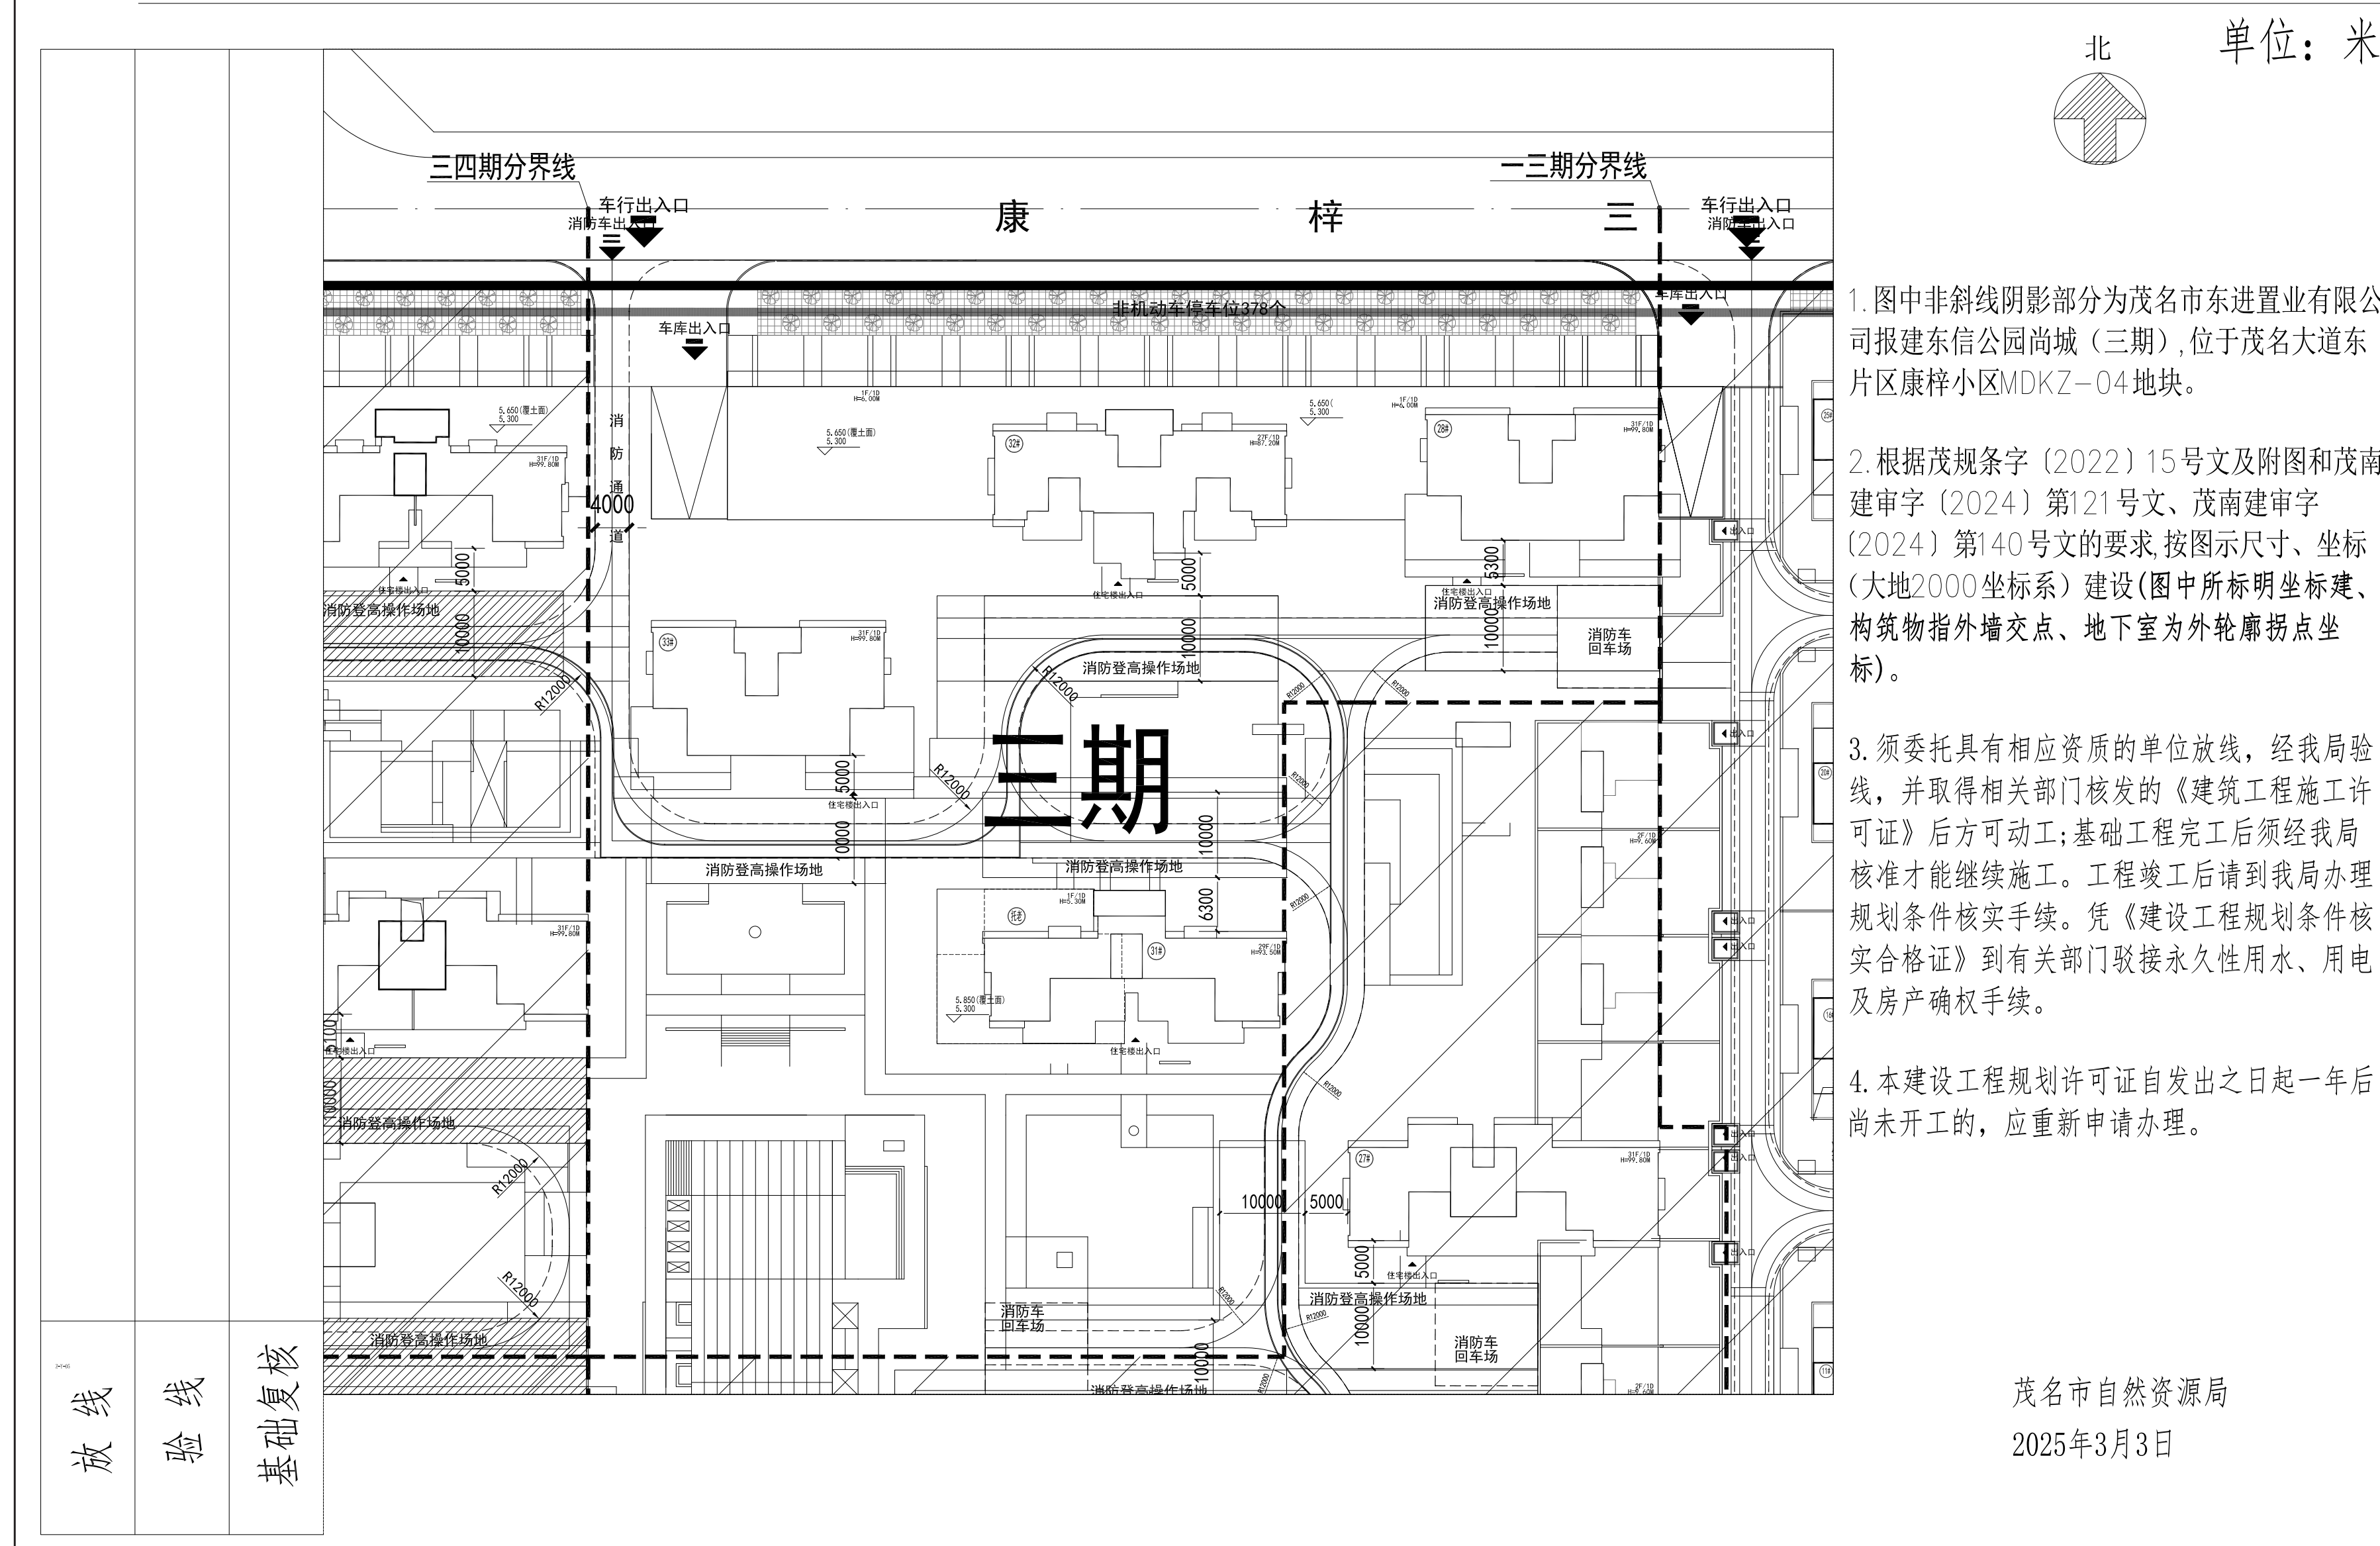

建设工程放线平面图


中华人民共和国	
建设工程规划许可证	
[茂南]建字第[2025]34号	
电子监管号: 4409022025GG0049570	
根据《中华人民共和国城乡规划法》第四十条规定,经审核,本建设工程符合城乡规划要求,颁发此证。	
发证机关	茂名市自然资源局
日期	2025年3月3日

建设单位(个人)	茂名市东进置业有限公司
建设项目名称	东信公园尚城(三期)
建设位置	茂名大道东片区康梓小区MDKZ-04地块
建设规模	总建筑面积为60287.55m ² ,其中地上建筑面积为48409.47m ² ,地下建筑面积为11878.08m ² 。
附图及附件名称	1、附图:建设工程规划许可证[茂南]建字第(2025)34号附图 2、项目建设工程方案审定通知书:茂南建审字(2024)第140号
注:	1.本建设工程规划许可证自发出之日起一年后尚未开工的,应重新申请办理。

遵守事项

- 本证是经城乡规划主管部门依法审核,建设工程符合城乡规划要求的法律凭证。
- 未取得本证或不按本证规定进行建设的,均属违法建设。
- 未经发证机关许可,本证的各项规定不得随意变更。
- 城乡规划主管部门依法有权查验本证,建设单位(个人)有责任提交查验。
- 本证所需附图及附件由发证机关依法确定,与本证具有同等法律效力。

建设工程规划许可证

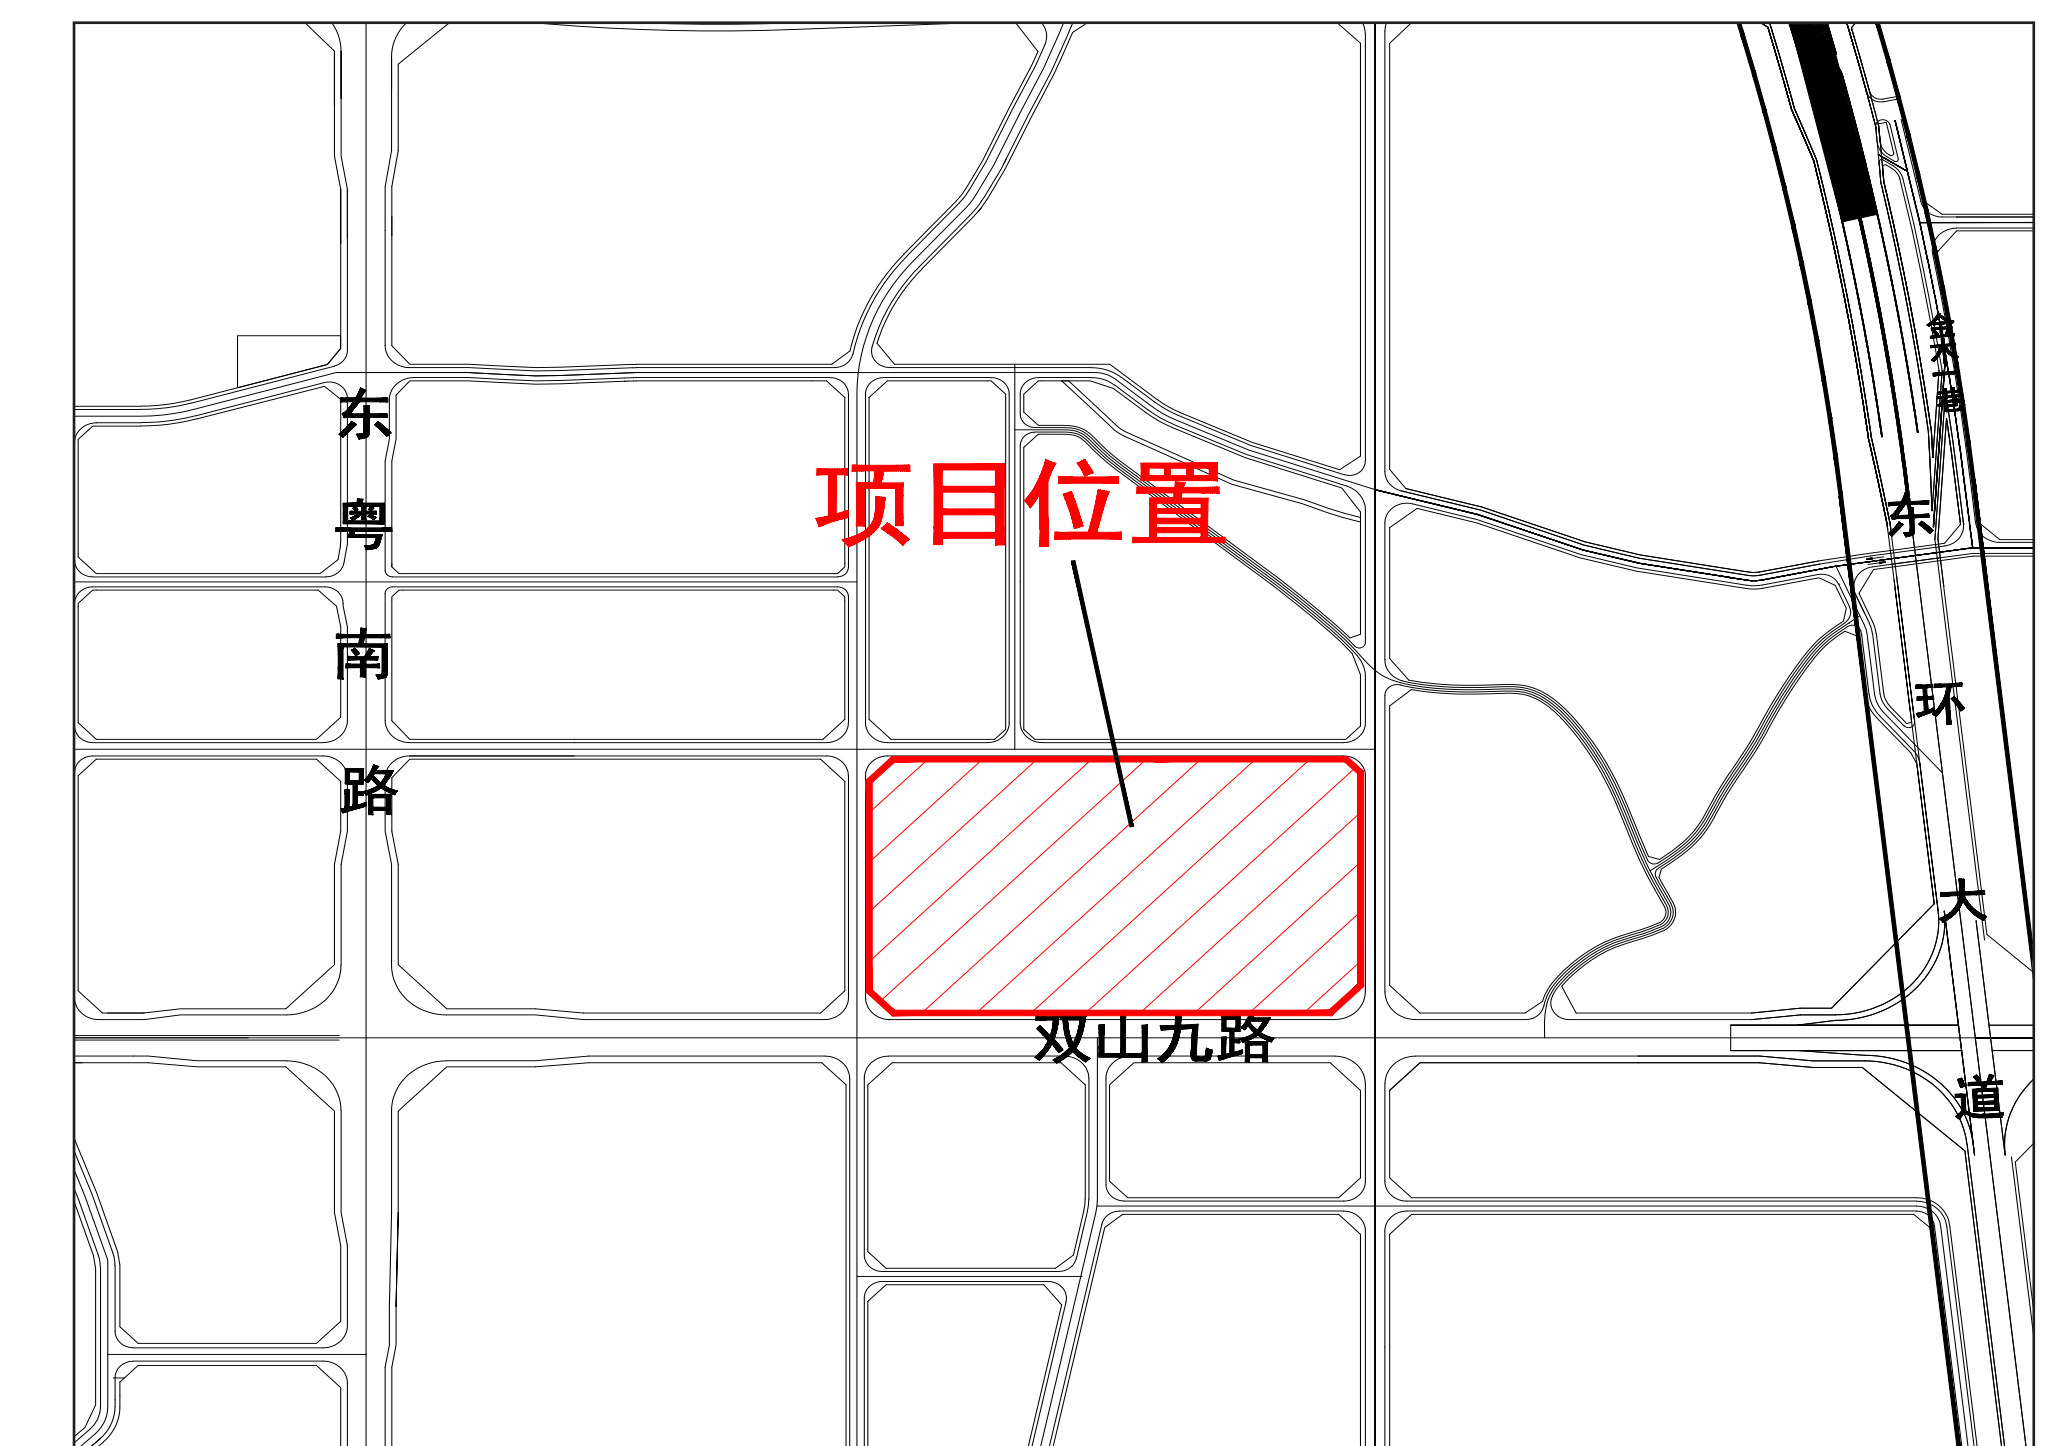

区域位置图