

茂名市建设工程规划许可批后公告

茂规告-批后(2025)032号


公告说明

- 建设单位(人):**
广东石油化工学院
- 设计单位:**
广东新广厦建筑设计院有限公司
- 建筑工程名称:**
广东石油化工学院西城校区图书馆工程项目
- 建设地点:**
广东省茂名市茂南区科创路1号广东石油化工学院西城校区内(茂化路南侧MHXN-01地块)
- 建设工程规划许可证号:**
[茂南]建字第(2025)30号

附注:

- 该图为示意图,图件以最终审批的附图为准。
- 公告查询网址:
<http://zrzyj.maoming.gov.cn/>
- 建设单位联系电话:
18806682796
- 批准部门及监督举报电话:
0668-2853788

建设工程规划许可证[茂南]建字第(2025)30号 附图 单位:米

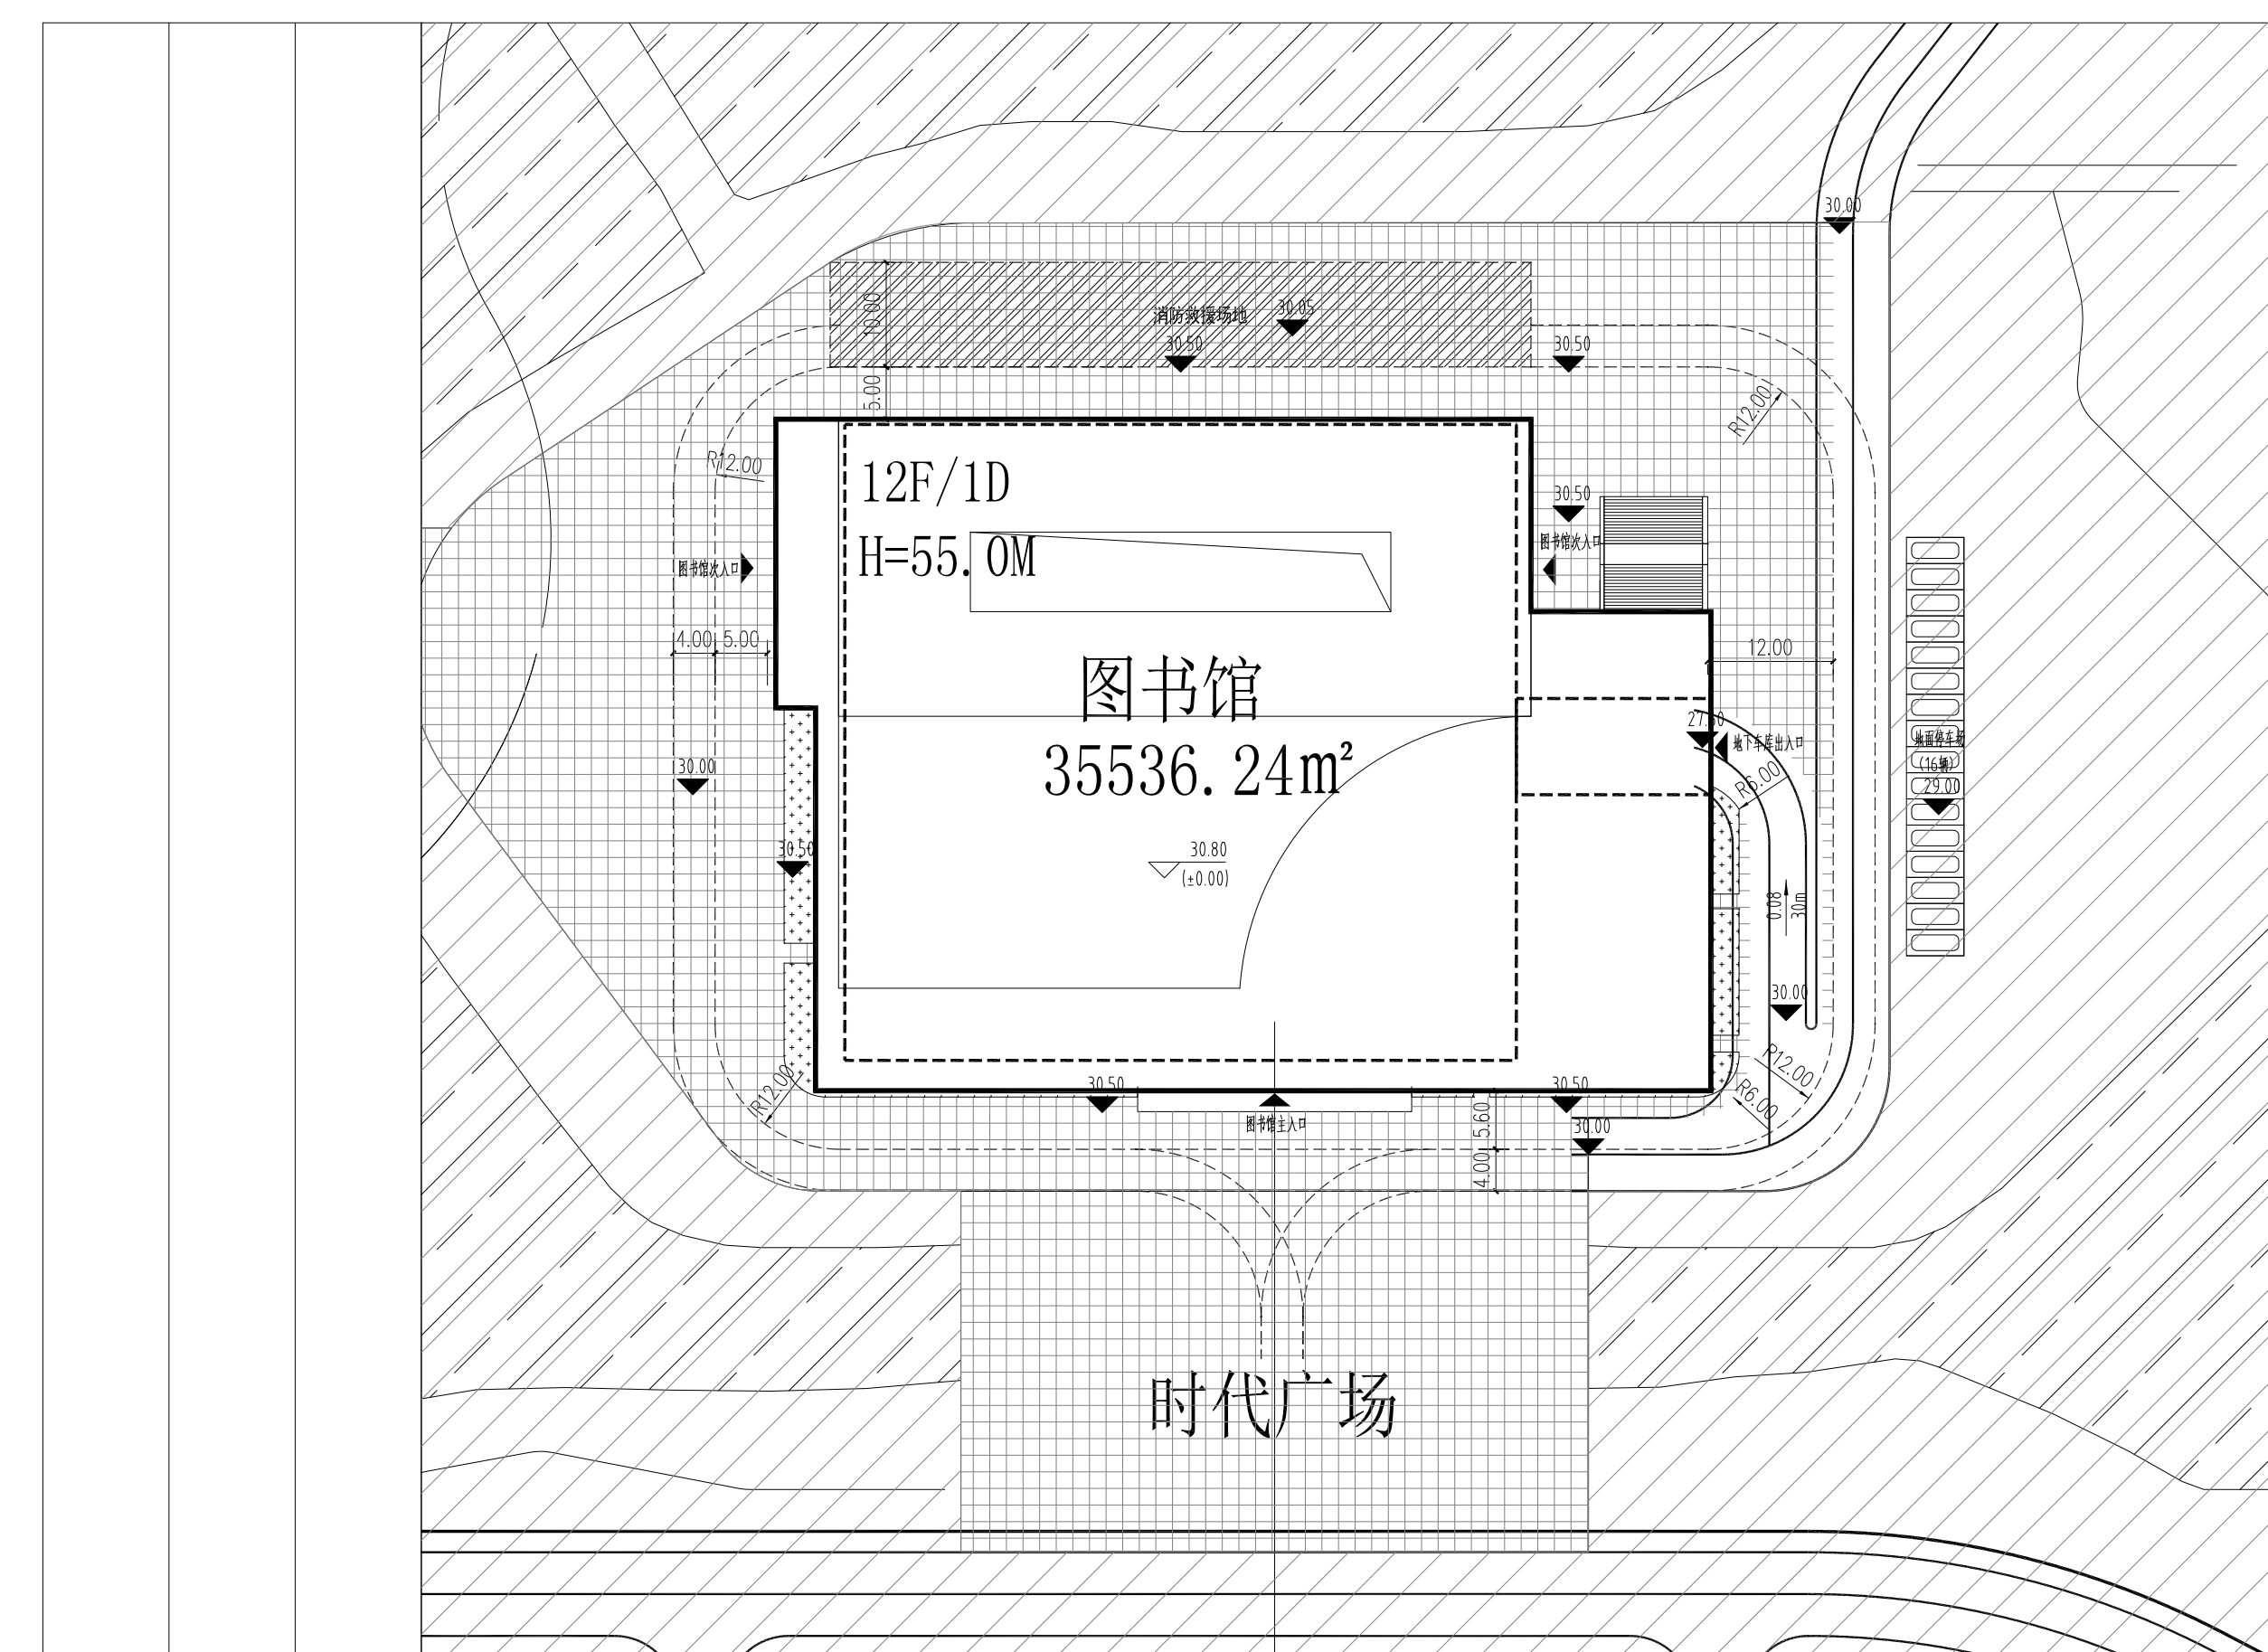

- 左图非斜线阴影部分为广东石油化工学院报建的广东石油化工学院西城校区图书馆工程项目,位于广东省茂名市茂南区科创路1号广东石油化工学院西城校区内(茂化路南侧MHXN-01地块)。
- 根据茂南建审字(2024)第112号要求,按图示尺寸、位置、坐标(54坐标系)建设(图中所标明坐标为外轮廓边线拐点)。
- 须委托具有相应资质的单位放线,经我局验线,并取得相关部门核发的《建筑工程施工许可证》后方可动工;基础工程完工后须经我局核准才能继续施工。工程竣工后请到我局办理规划条件核实手续。凭《建设工程规划条件核实合格证》到有关部门办理永久性用水、用电及房产确权手续。
- 本建设工程规划许可证自发出之日起一年后尚未开工的,应重新申请办理。

茂名市自然资源局
2025年2月19日

放线
验线
基础复核

建设工程放线平面图

中华人民共和国	
建设工程规划许可证	
[茂南]建字第[2025]30号	
电子监管号: 4409022025GG0043510	
根据《中华人民共和国城乡规划法》第四十条规定,经审核,本建设工程符合城乡规划要求,颁发此证。	
发证机关	茂名市自然资源局
日期	

建设单位(个人)	广东石油化工学院
建设项目名称	广东石油化工学院西城校区图书馆工程
建设位置	广东省茂名市茂南区科创路1号广东石油化工学院西城校区内(茂化路南侧MHXN-01地块)
建设规模	总建筑面积为35536.24m²,其中地上建筑面积为31461.76m²,地下建筑面积为4074.48m²。
附图及附件名称	1、附图:建设工程规划许可证[茂南]建字第(2025)30号附图 2、项目建设方案审定通知书:茂南建审字(2024)第112号
注:	1.本建设工程规划许可证自发出之日起一年后尚未开工的,应重新申请办理。

遵守事项

- 本证是经城乡规划主管部门依法审核,建设工程符合城乡规划要求的法律凭证。
- 未取得本证或不按本证规定进行建设的,均属违法建设。
- 未经发证机关许可,本证的各项规定不得随意变更。
- 城乡规划主管部门依法有权查验本证,建设单位(个人)有责任提交查验。
- 本证所需附图及附件由发证机关依法确定,与本证具有同等法律效力。

建设工程规划许可证



区域位置图