

# 茂名市建设工程规划许可批后公告

茂南规告--批后[2025]92号



## 项目概况

- 项目名称: 茂名市橘洲东路128号大院1号加建电梯工程
- 项目位置: 茂名市橘洲东路128号大院1号南侧
- 建设单位: 茂名市橘洲东路128号大院1号业主
- 建设规模: 框架结构, 建筑面积为163.22m<sup>2</sup>
- 建设工程规划许可证编号: [茂南]建字第(2025)213号

## 附注

- 该图为示意图, 图件以最终审批文件为准。
- 公告查询网址: <http://zrzyj.maoming.gov.cn>
- 茂名市自然资源局茂南分局  
咨询电话: 0668-2805388
- 信函反馈意见, 请邮寄至茂南区工业大道茂南区人社局培训大楼702室茂名市自然资源局茂南分局收。  
邮政编号: 525000。
- 邮寄地址: 茂南区工业大道茂南区人社局培训大楼702室茂名市自然资源局茂南分局收。

## 建设工程规划许可证

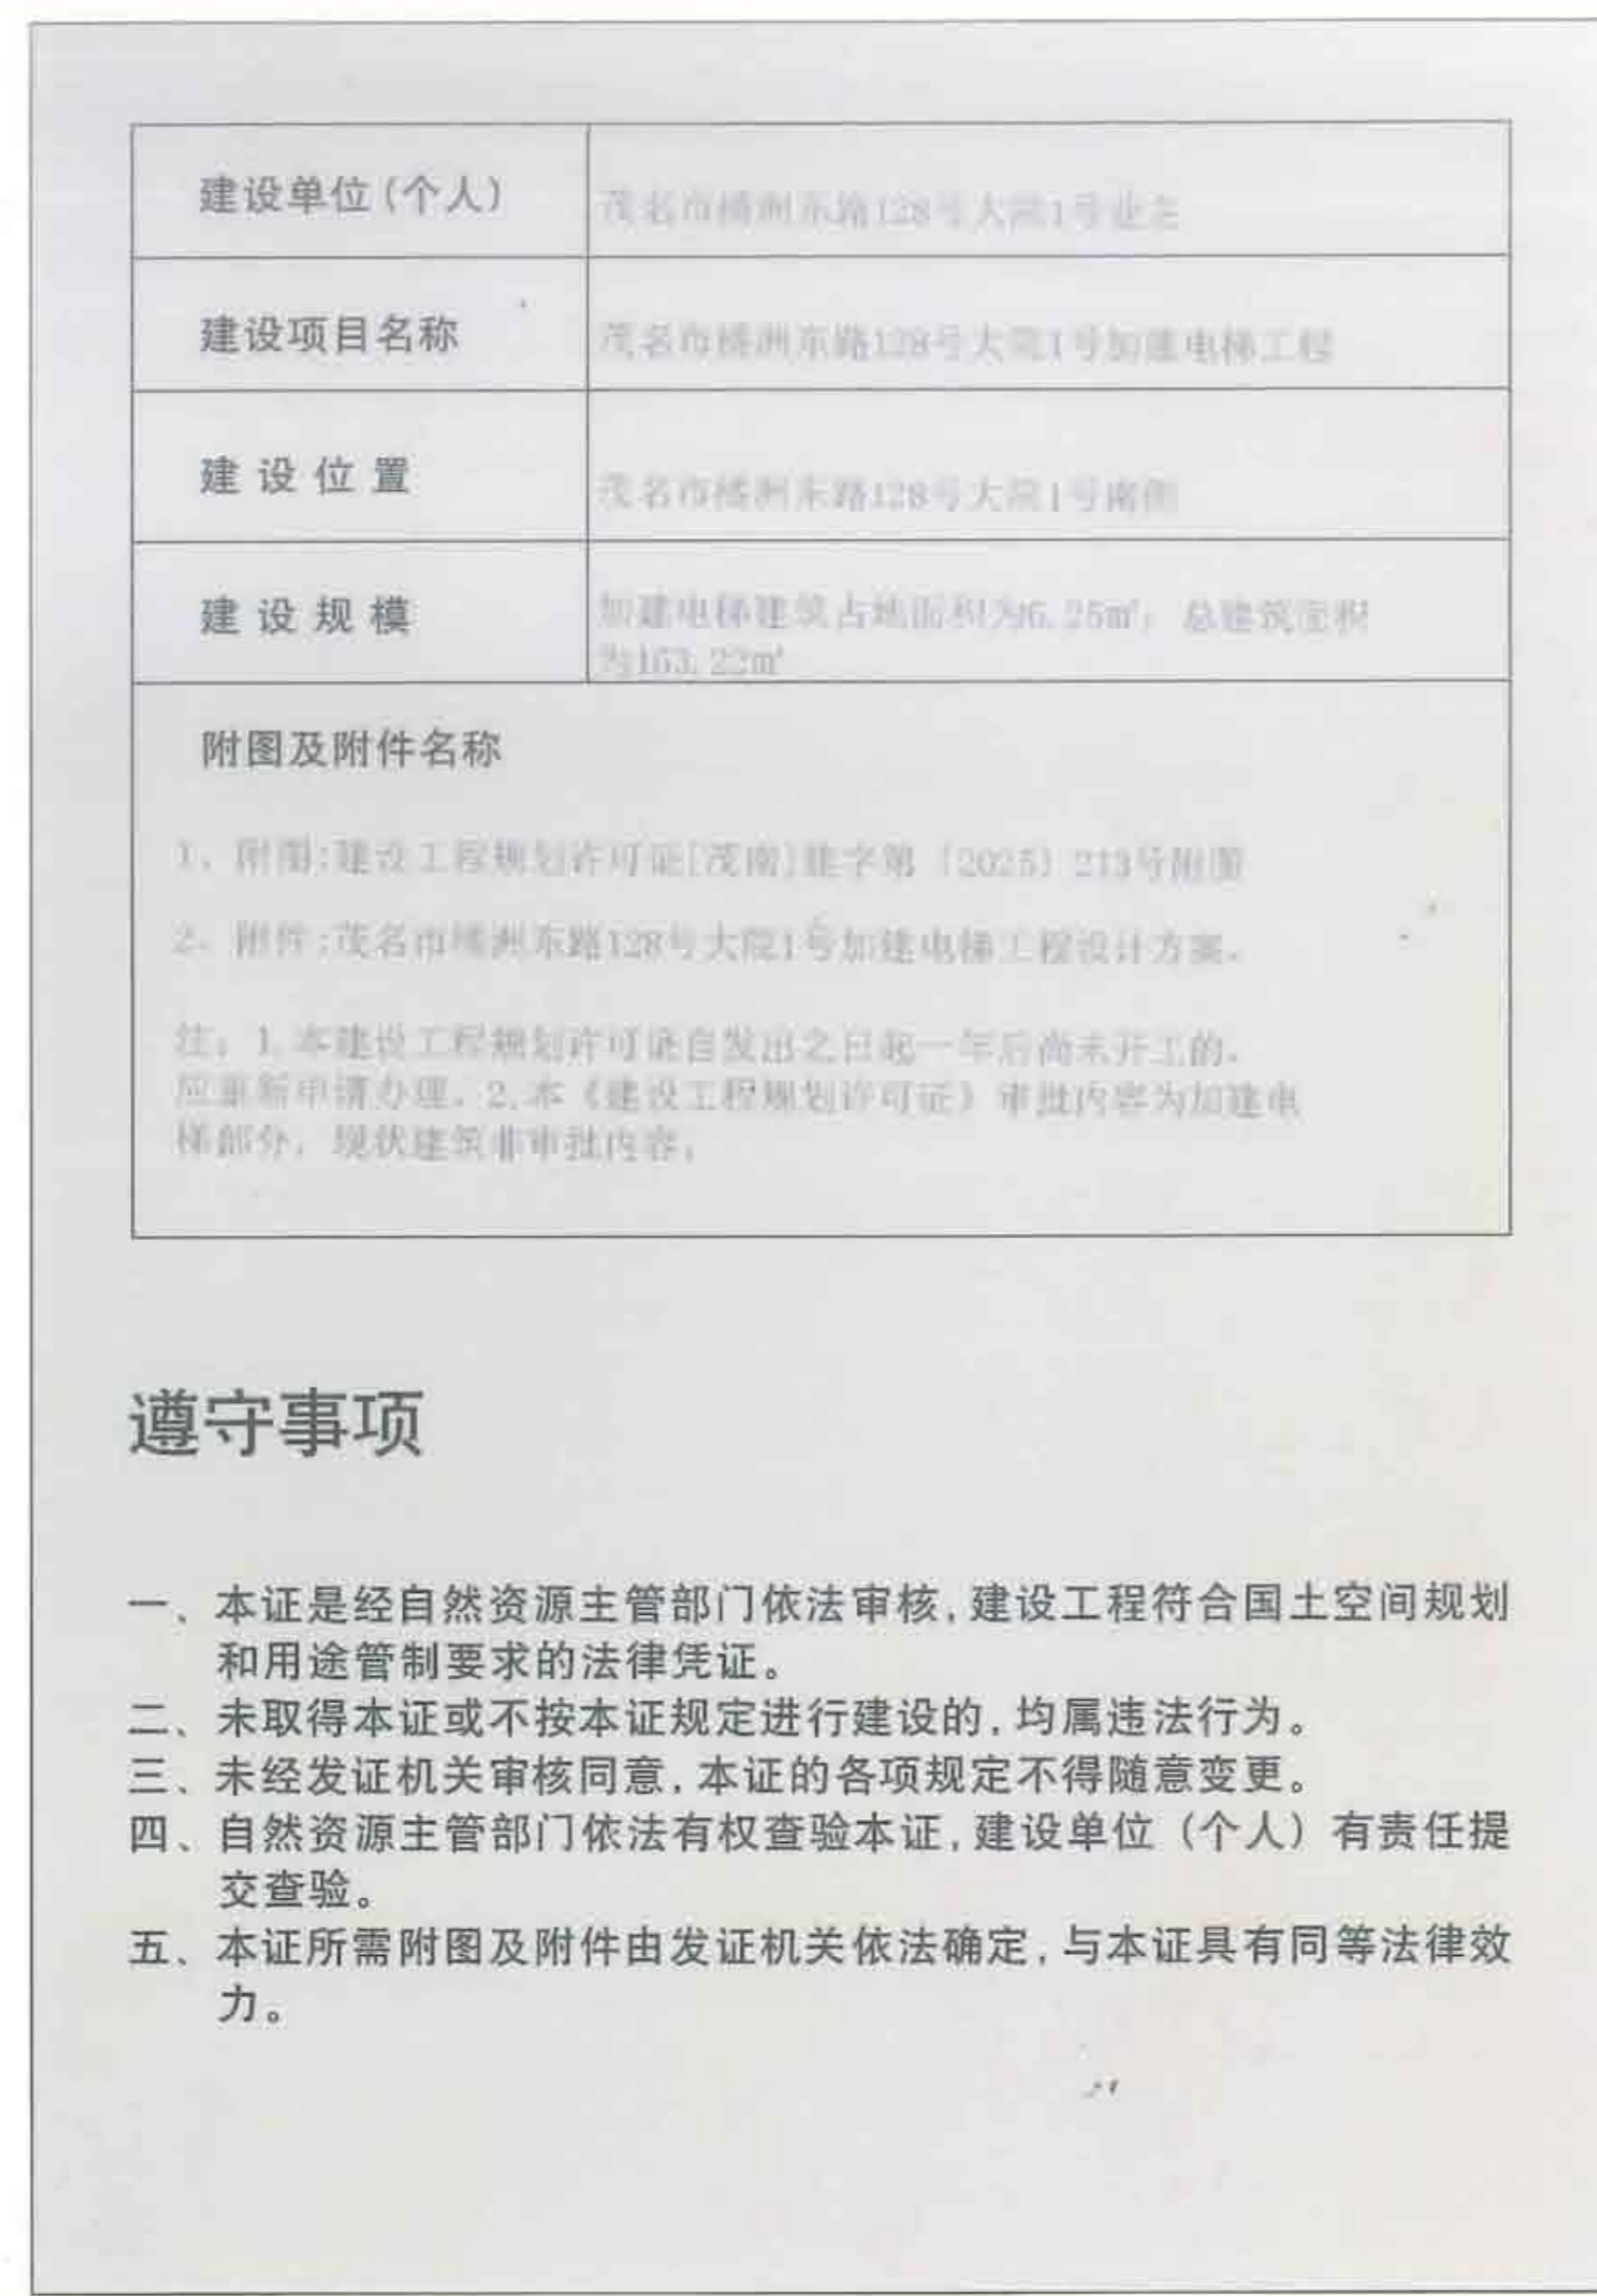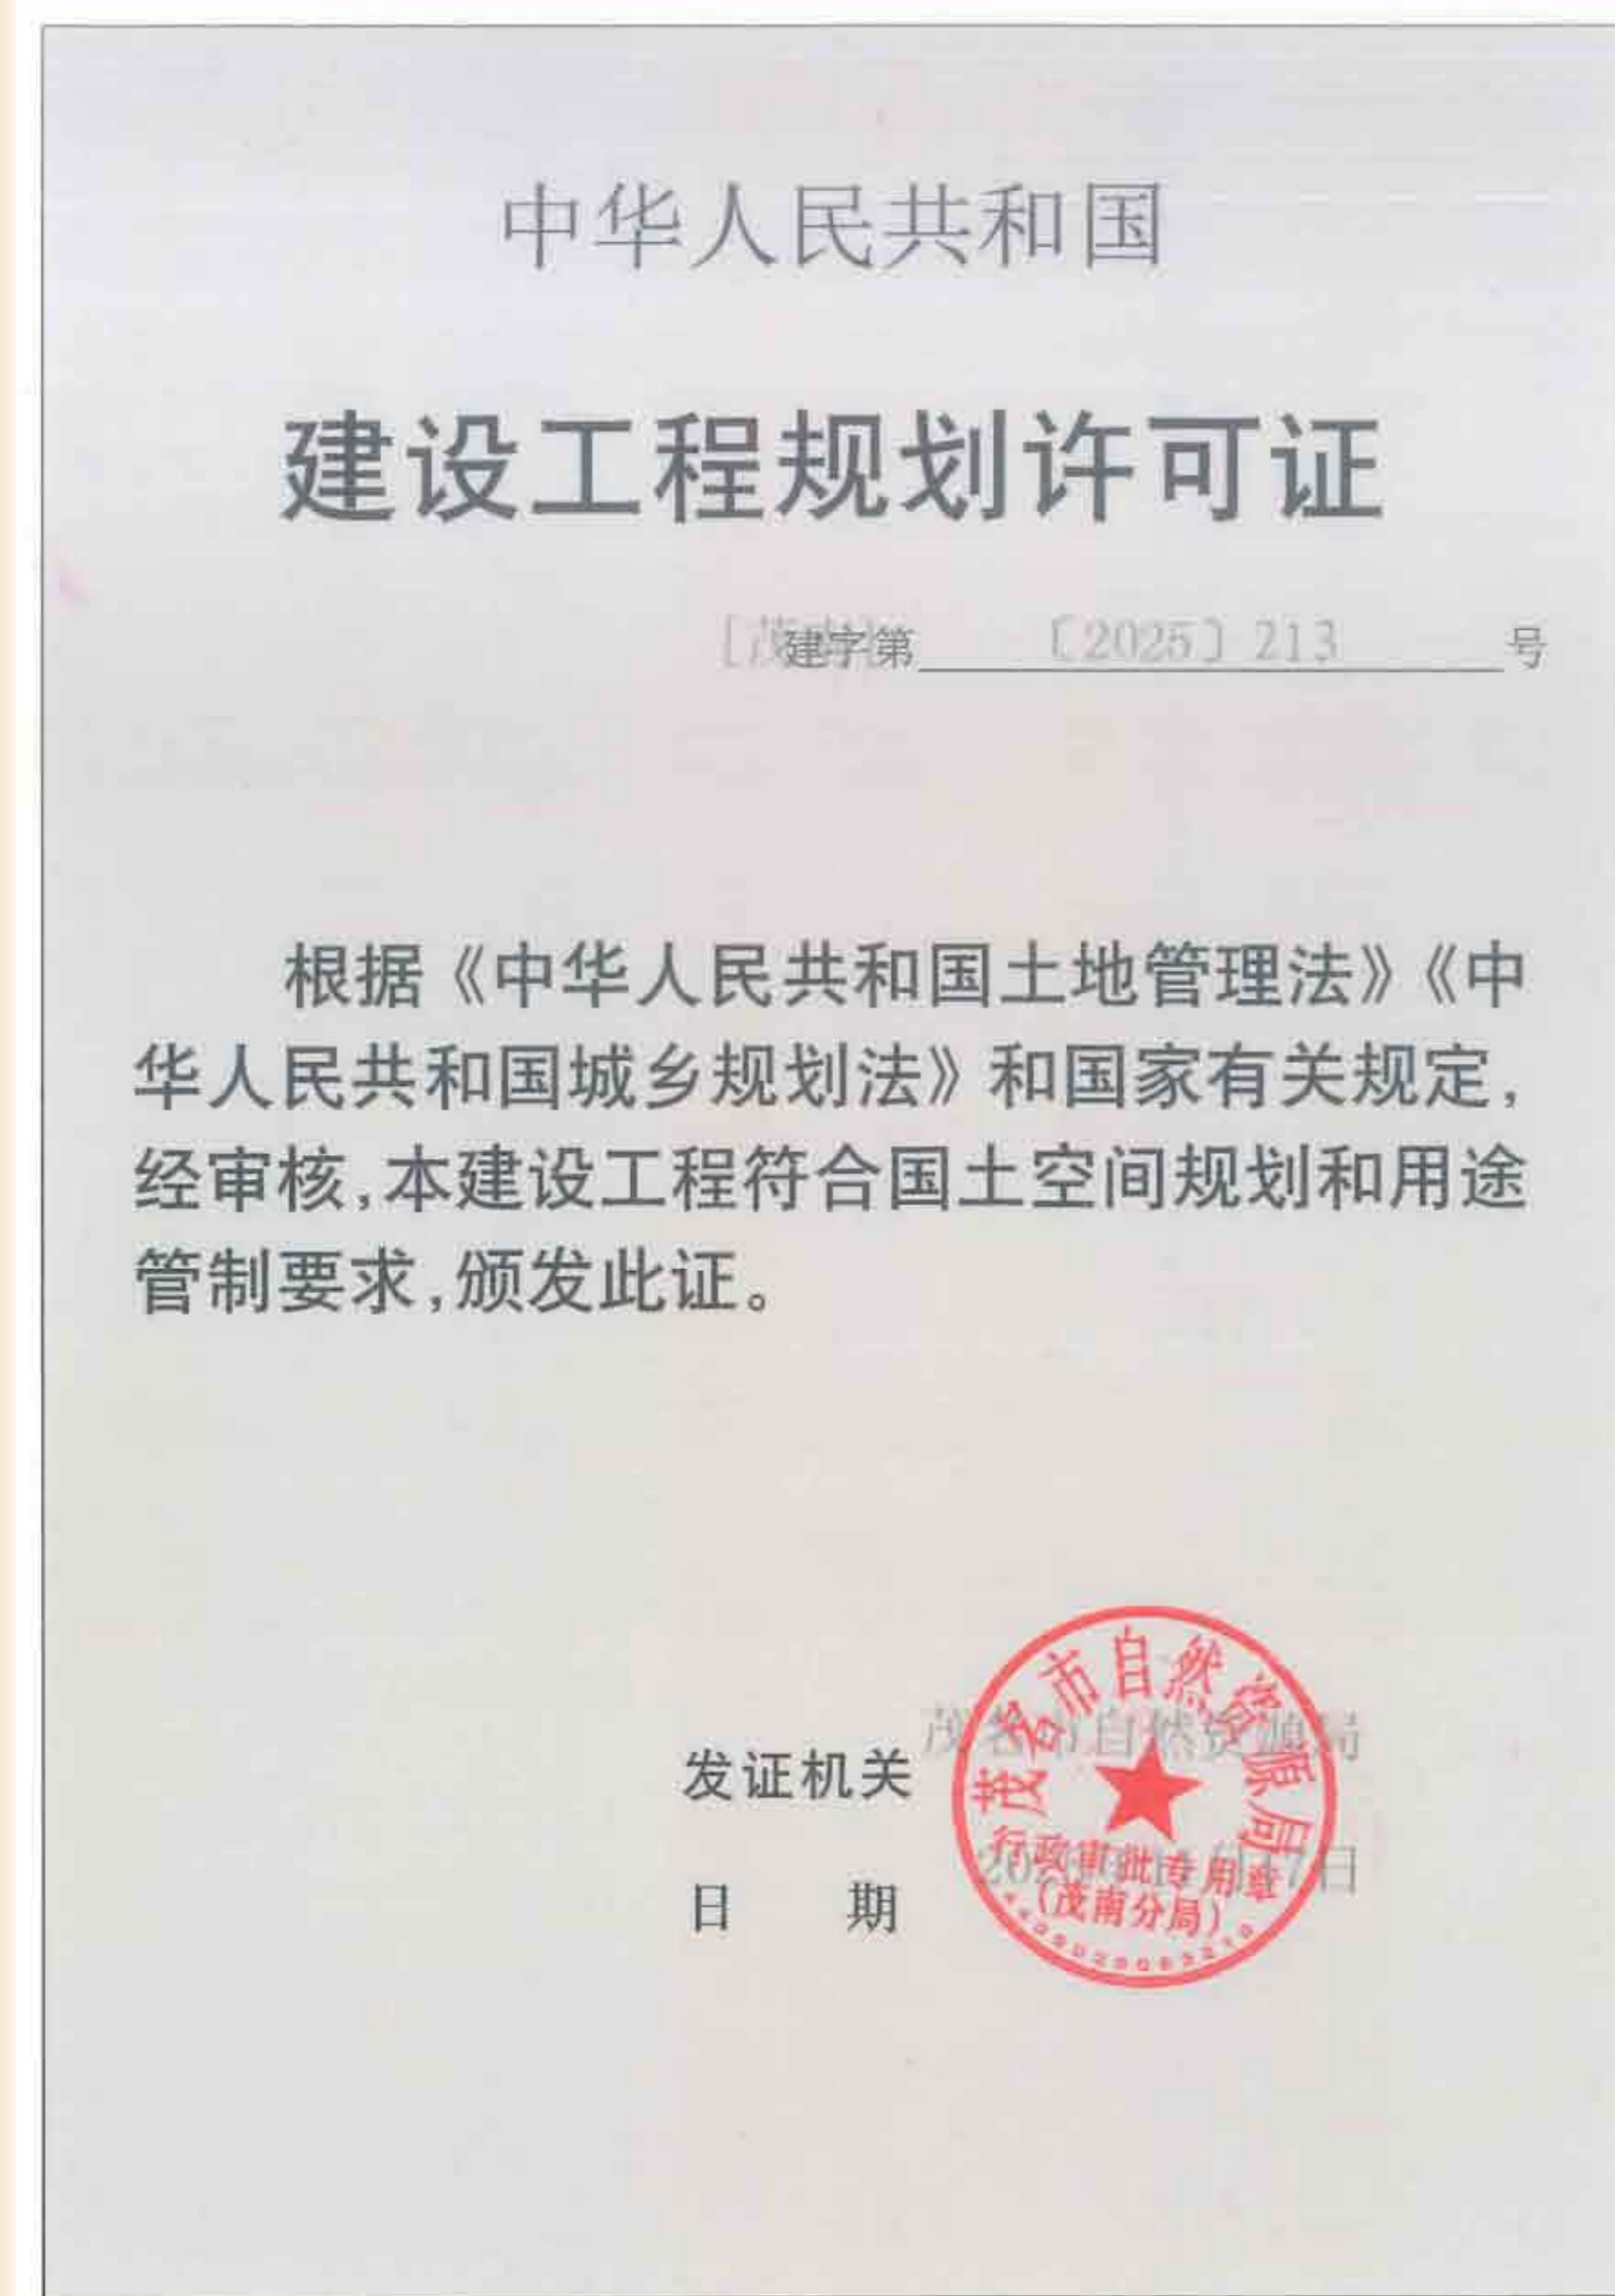

## 建设工程规划许可证附图

