

# 茂名市建设工程规划许可批后公告

茂规告-批后(2025)028号


## 公告说明

- 建设单位(人):**  
茂名市广奥种养有限公司
- 设计单位:**  
广东汉立建筑设计有限公司
- 建筑工程名称:**  
广奥石浪019工程(一期)
- 建设地点:**  
石浪小区SL-01地块
- 建设工程规划许可证号:**  
[茂南]建字第(2025)35号

### 附注:

- 该图为示意图,图件以最终审批的附图为准。
- 公告查询网址:  
<http://zrzyj.maoming.gov.cn/>
- 建设单位联系电话:  
13927533822
- 批准部门及监督举报电话:  
0668-2853788

## 建设工程规划许可证[茂南]建字第(2025)35号 附图 单位:米

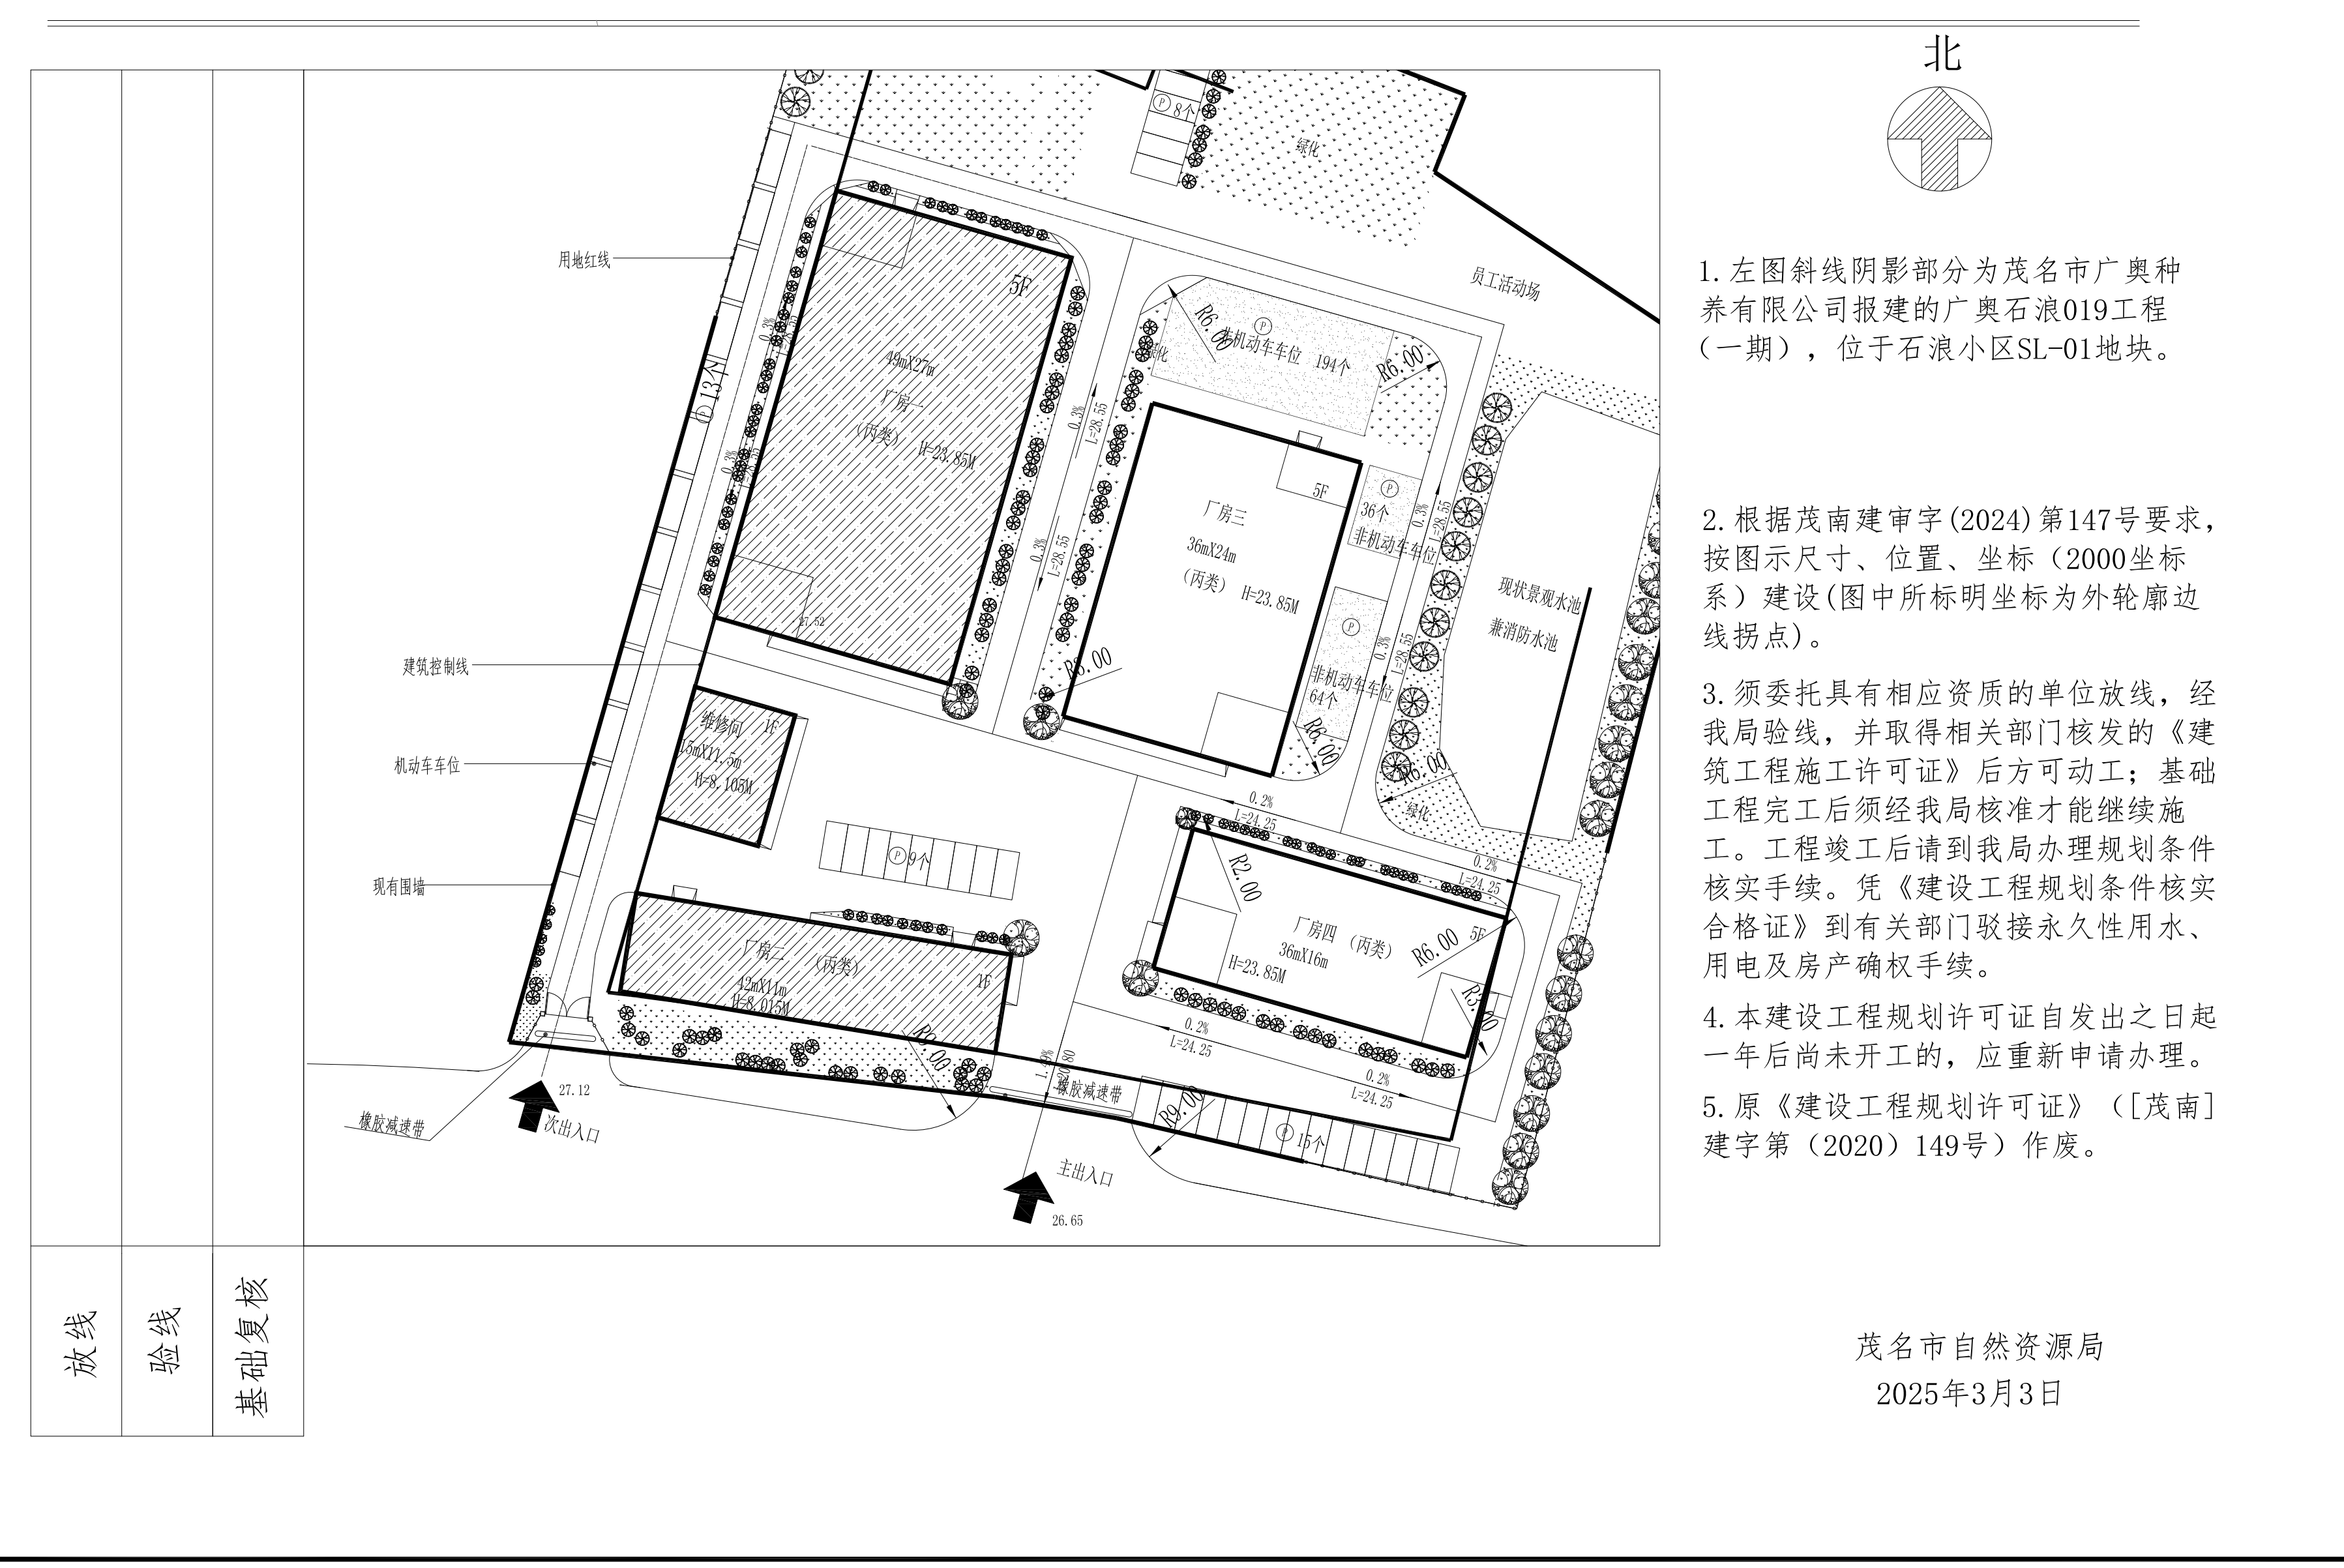

建设工程放线平面图

中华人民共和国	
建设工程规划许可证	
[茂南]建字第[2025]35号	
电子监管号: 4409022025GG0057555	
根据《中华人民共和国城乡规划法》第四十条规定,经审核,本建设工程符合城乡规划要求,颁发此证。	
发证机关	茂名市自然资源局
日期	

建设单位(个人)	茂名市广奥种养有限公司
建设项目名称	广奥石浪019工程(一期)
建设位置	石浪小区SL-01地块
建设规模	总建筑面积为7325.58m <sup>2</sup> ,其中地上建筑面积为7325.58m <sup>2</sup> ,地下建筑面积为0m <sup>2</sup> 。
附图及附件名称	1、附图:建设工程规划许可证[茂南]建字第(2025)35号附图 2、项目建设方案审定通知书:茂南建审字(2024)第147号
注:	1. 本建设工程规划许可证自发出之日起一年后尚未开工的,应重新申请办理。

### 遵守事项

- 本证是经城乡规划主管部门依法审核,建设工程符合城乡规划要求的法律凭证。
- 未取得本证或不按本证规定进行建设的,均属违法建设。
- 未经发证机关许可,本证的各项规定不得随意变更。
- 城乡规划主管部门依法有权查验本证,建设单位(个人)有责任提交查验。
- 本证所需附图及附件由发证机关依法确定,与本证具有同等法律效力。

建设工程规划许可证



区域位置图