

茂名市城乡规划批前公示

茂规告-批前〔2025〕067号

公示说明

茂名粤海水务有限公司申请办理茂名市河西龙山村新坡路边给水改造工程设计方案审批手续。根据《中华人民共和国行政许可法》、《中华人民共和国城乡规划法》、《广东省城乡规划条例》等法律法规的规定，现将该方案向申请人和利害关系人进行公示，公开征求意见。

申请单位(人):

茂名粤海水务有限公司

项目位置:

茂名市新坡路南侧

申请内容:

设计方案


公示日期:

2025年3月11日至

2025年3月21日

附注:

1. 该图为示意图，图件以审批文件为准。
2. 信函反馈意见，请邮寄至茂名市茂南区城南南路208号茂名市自然资源局茂南分局收。
邮政编码：525000
咨询电话：0668-2805388
3. 凡是与该项目审批有重大利害关系的公民、法人以及其它组织，如对该项目存在异议，应在公示期内持本人身份证件以及证明利害关系存在的证据材料，向我局提出书面意见。意见需注明联系人真实姓名、联系电话、联系地址和公示稿编号。
4. 有效反馈意见日期：公示日期内，信函反馈意见邮戳日不应超过公示日期最后一天的24:00，逾期视为无效意见，不予采纳。
5. 查询网址：
<http://zrzyj.maoming.gov.cn/>

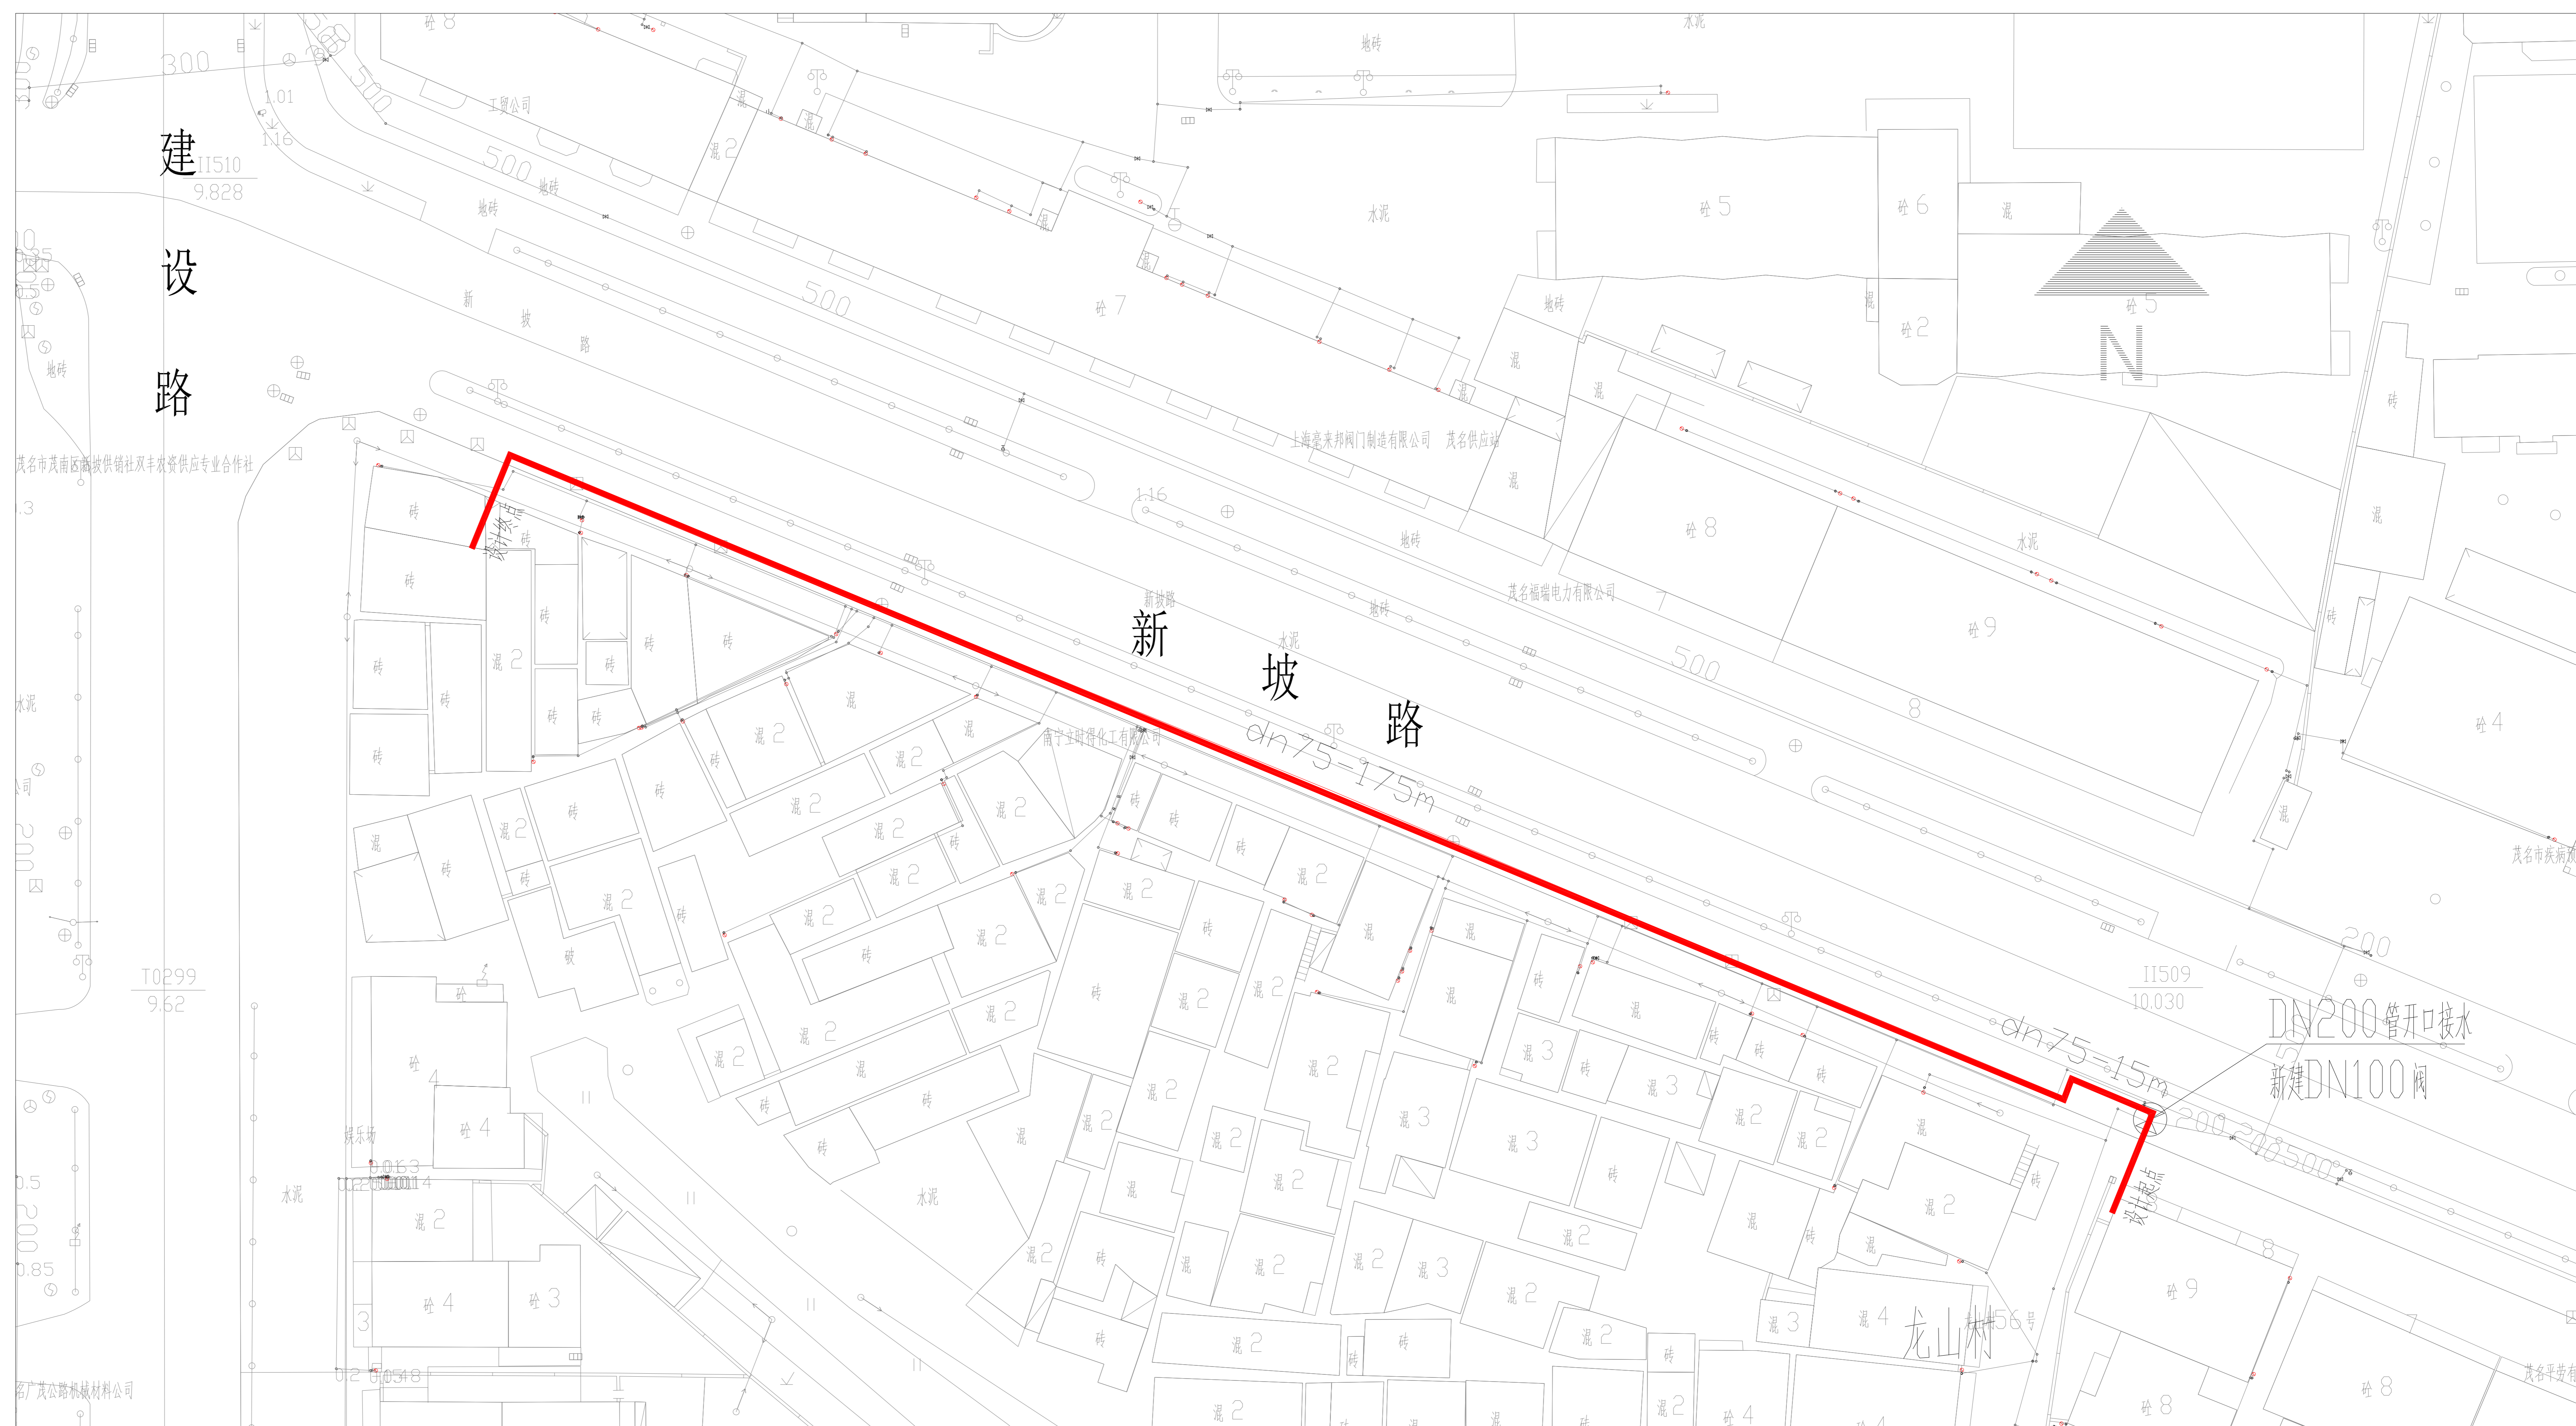

总平面图

序号	图例	名称
1		给水管
2		水表组
3		阀门井
4	dn75-175m	管径 (mm) - 管长 (m)
5		



区域位置图