

茂名市城乡规划批前公示

茂规告-批前(2025)254号

公示说明

茂名市茂南区城南街道铜鼓岭社区草园脚股份经济合作社申请办理弘图广场项目修改设计方案审批手续。根据《中华人民共和国行政许可法》、《中华人民共和国城乡规划法》、《广东省城乡规划条例》等法律法规的规定，现将该方案向申请人和利害关系人进行公示，公开征询意见。

申请单位(人):

茂名市茂南区城南街道铜鼓岭社区草园脚股份经济合作社

项目位置:

茂名市天桥路东侧、甲子大道北侧

申请内容:

修改设计方案


公示日期:

2025年8月4日至
2025年8月14日

附注:

- 该图为示意图，图件以审批文件为准。
- 信函反馈意见，请邮寄至茂名市茂南区人社局培训大楼702室茂名市自然资源局茂南分局收。邮政编码：525000。咨询电话：0668-2805388。
- 凡是与该项目审批有重大利害关系的公民、法人以及其它组织，如对该项目存在异议，应在公示期内持本人身份证件以及证明利害关系存在的证据材料，向我局提出书面意见。意见需注明联系人真实姓名、联系电话、联系地址和公示稿编号。
- 有效反馈意见日期：公示日期内，信函反馈意见邮戳日不应超过公示日期最后一天的24:00，逾期视为无效意见，不予采纳。
- 查询网址：<http://zrzyj.maoming.gov.cn/>

新旧总平面图对比

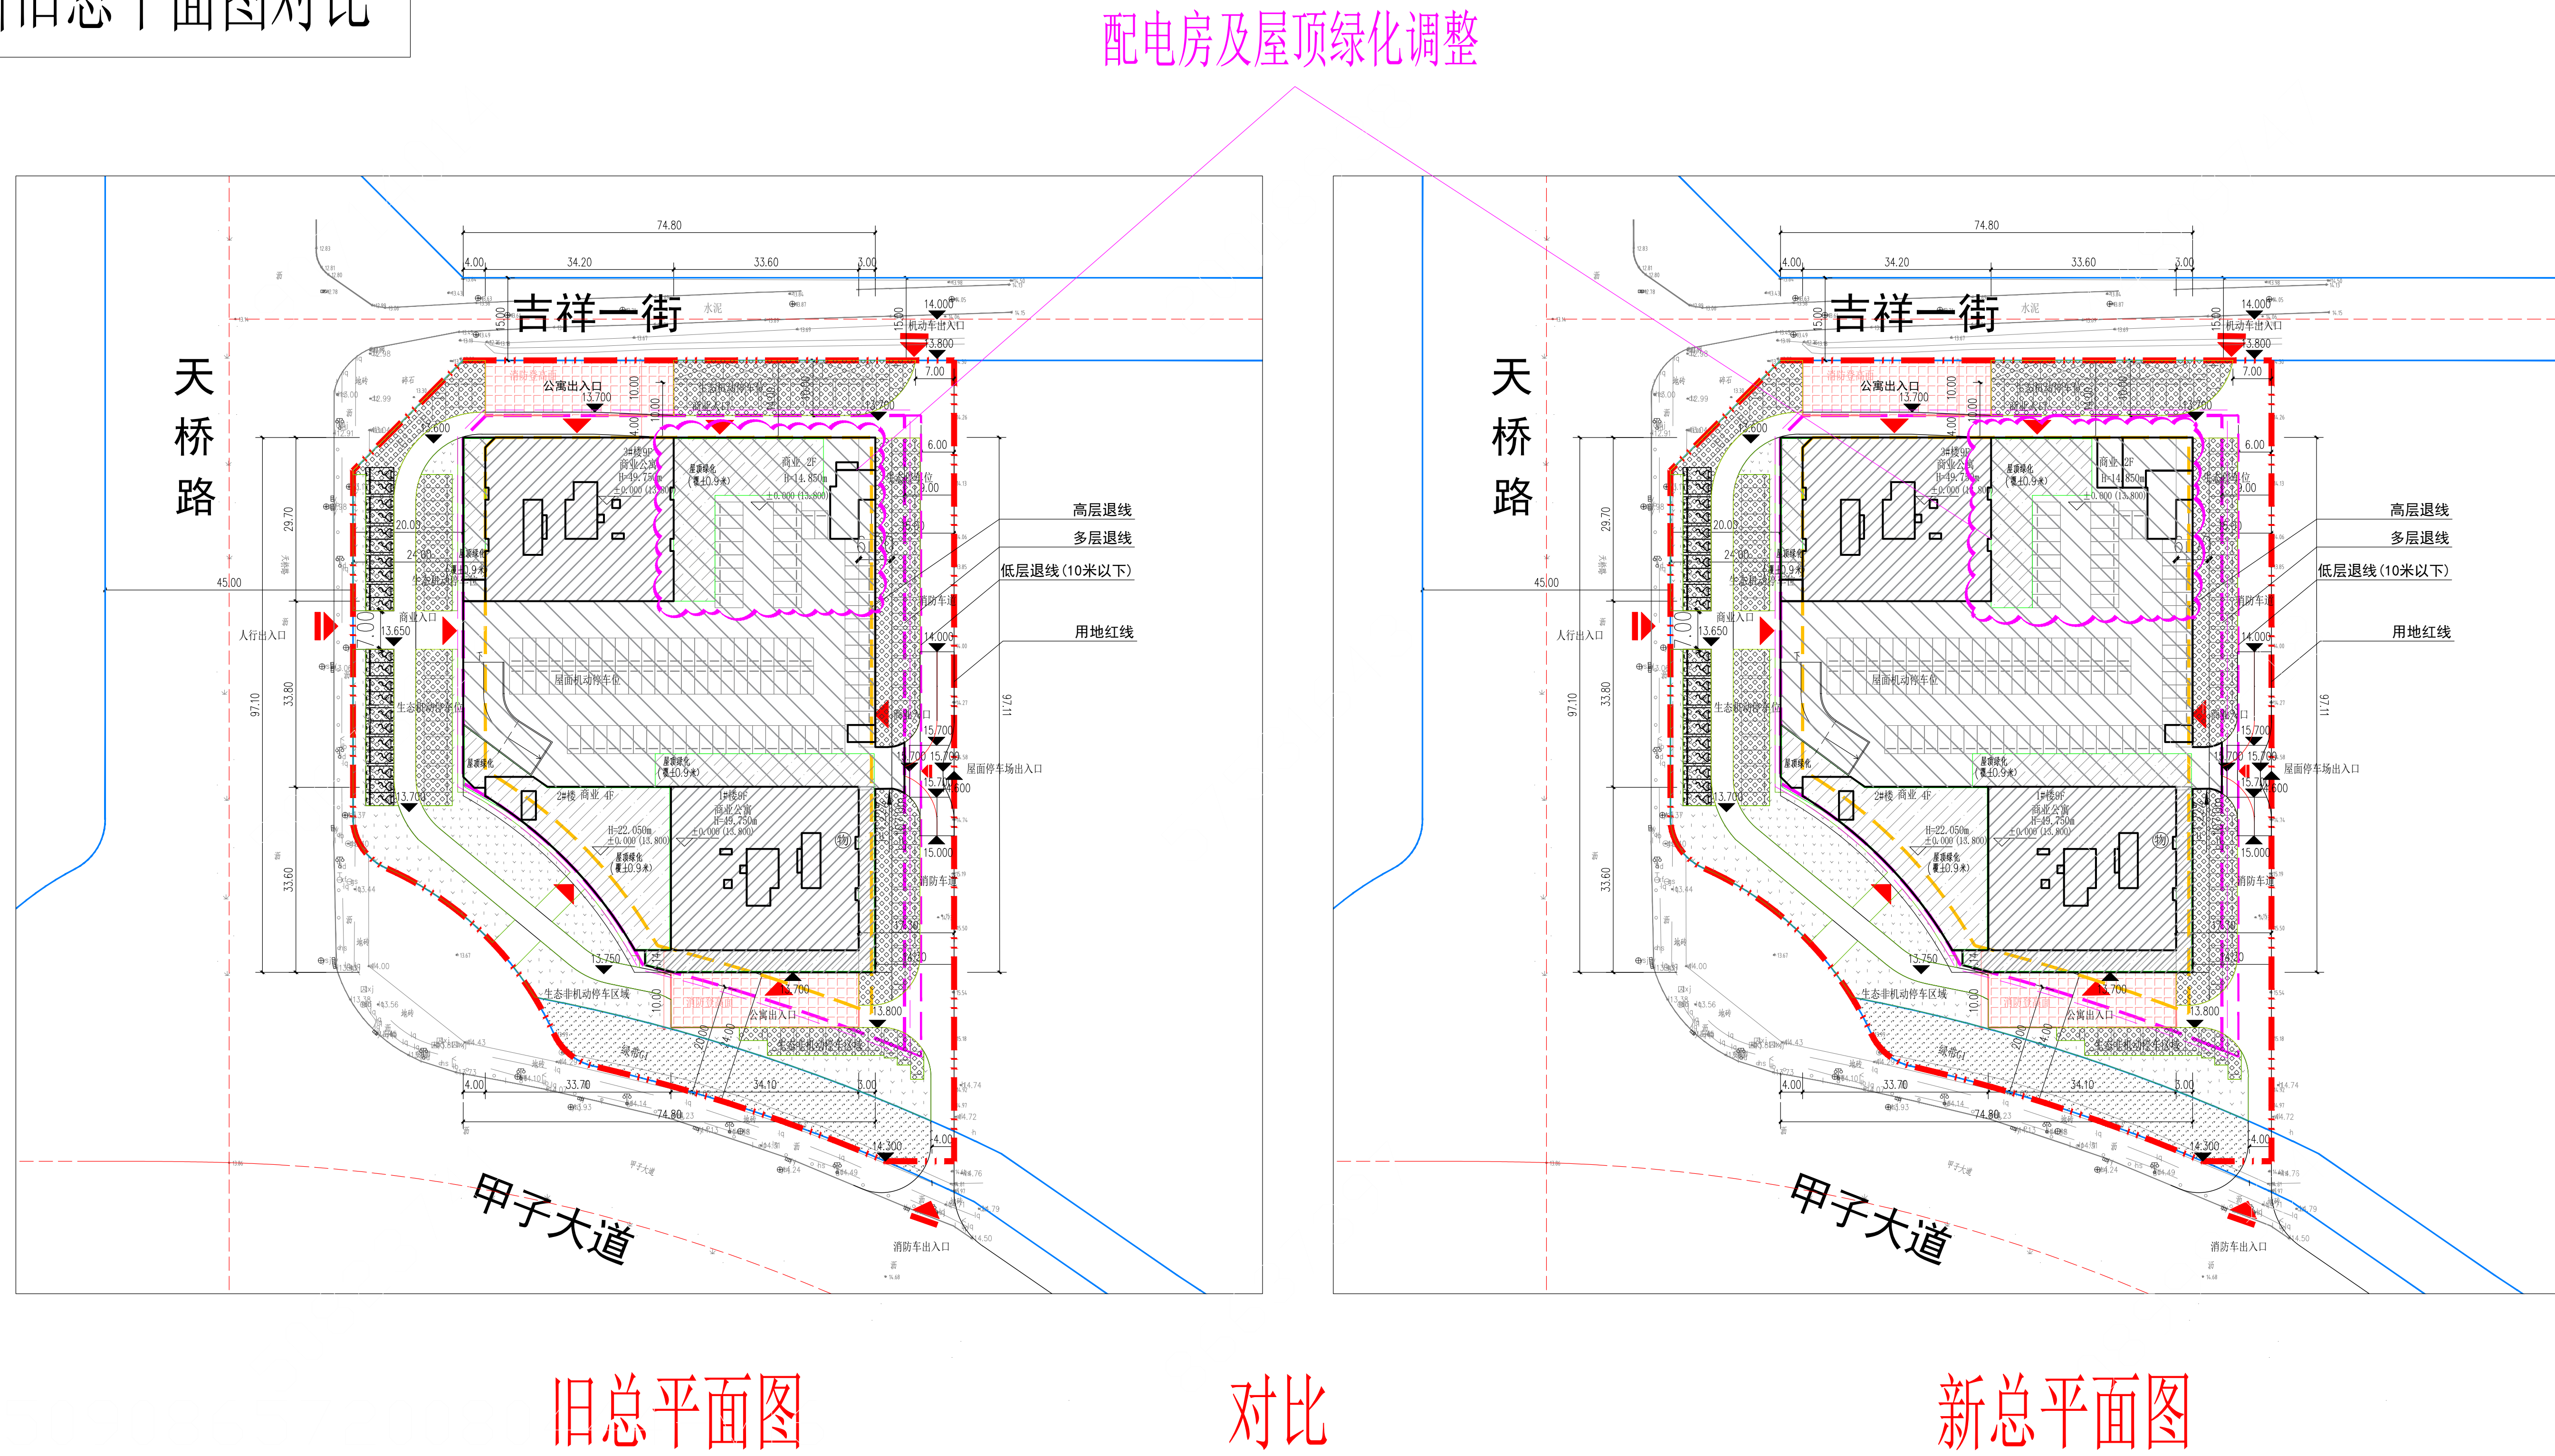

旧总平面图

对比

新总平面图

修改新旧对比总平面图


备注:

本公示稿仅为部分图纸，详细情况请咨询茂名市自然资源局茂南分局。



区域位置图

新旧方案对比

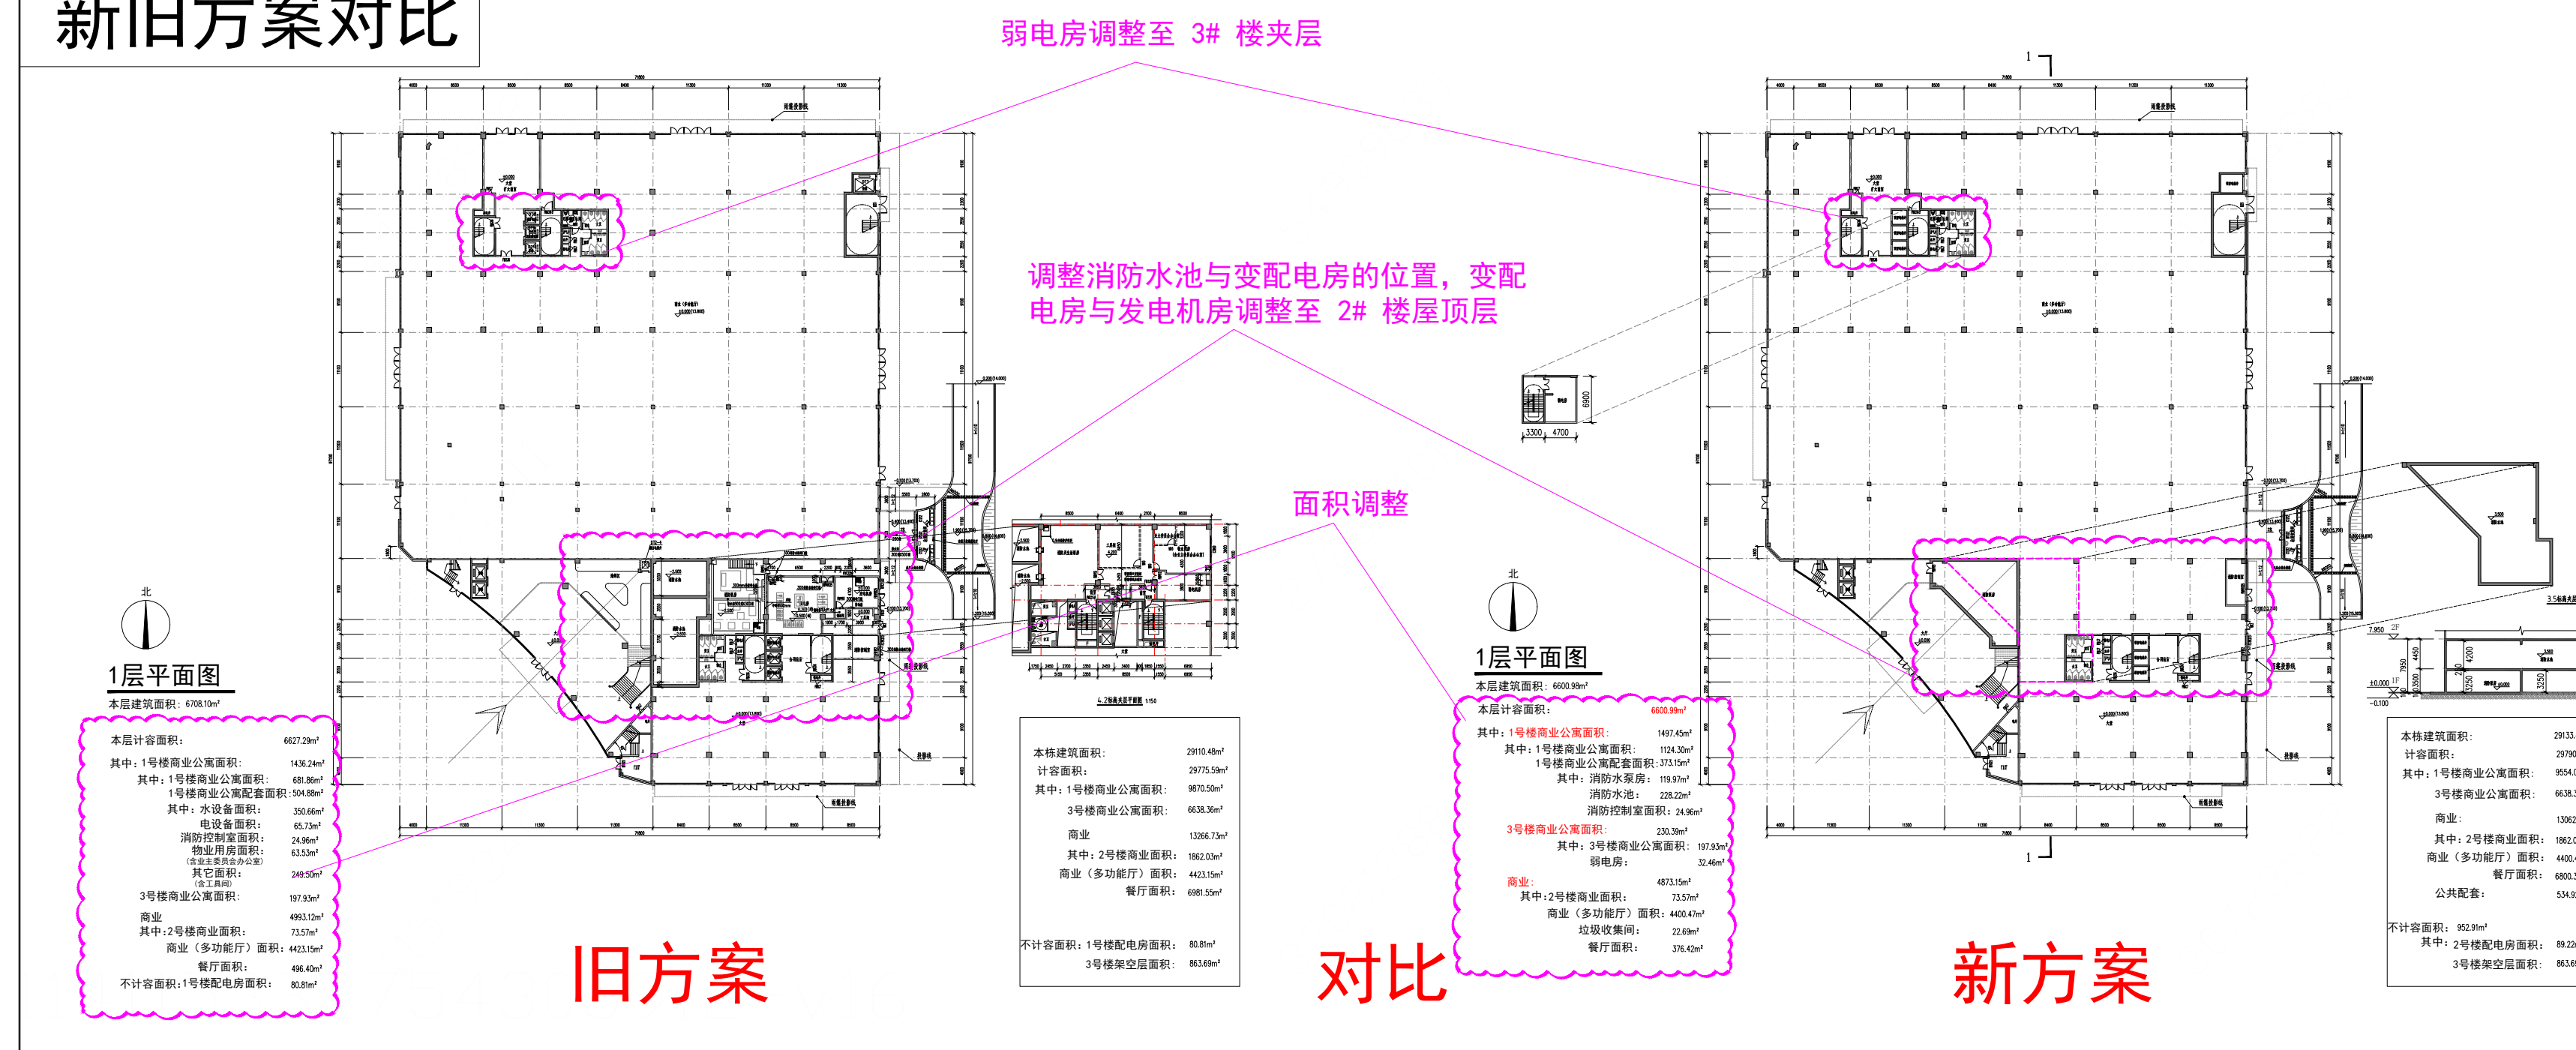


旧方案

对比

新方案

修改新旧对比首层平面图

新旧方案对比

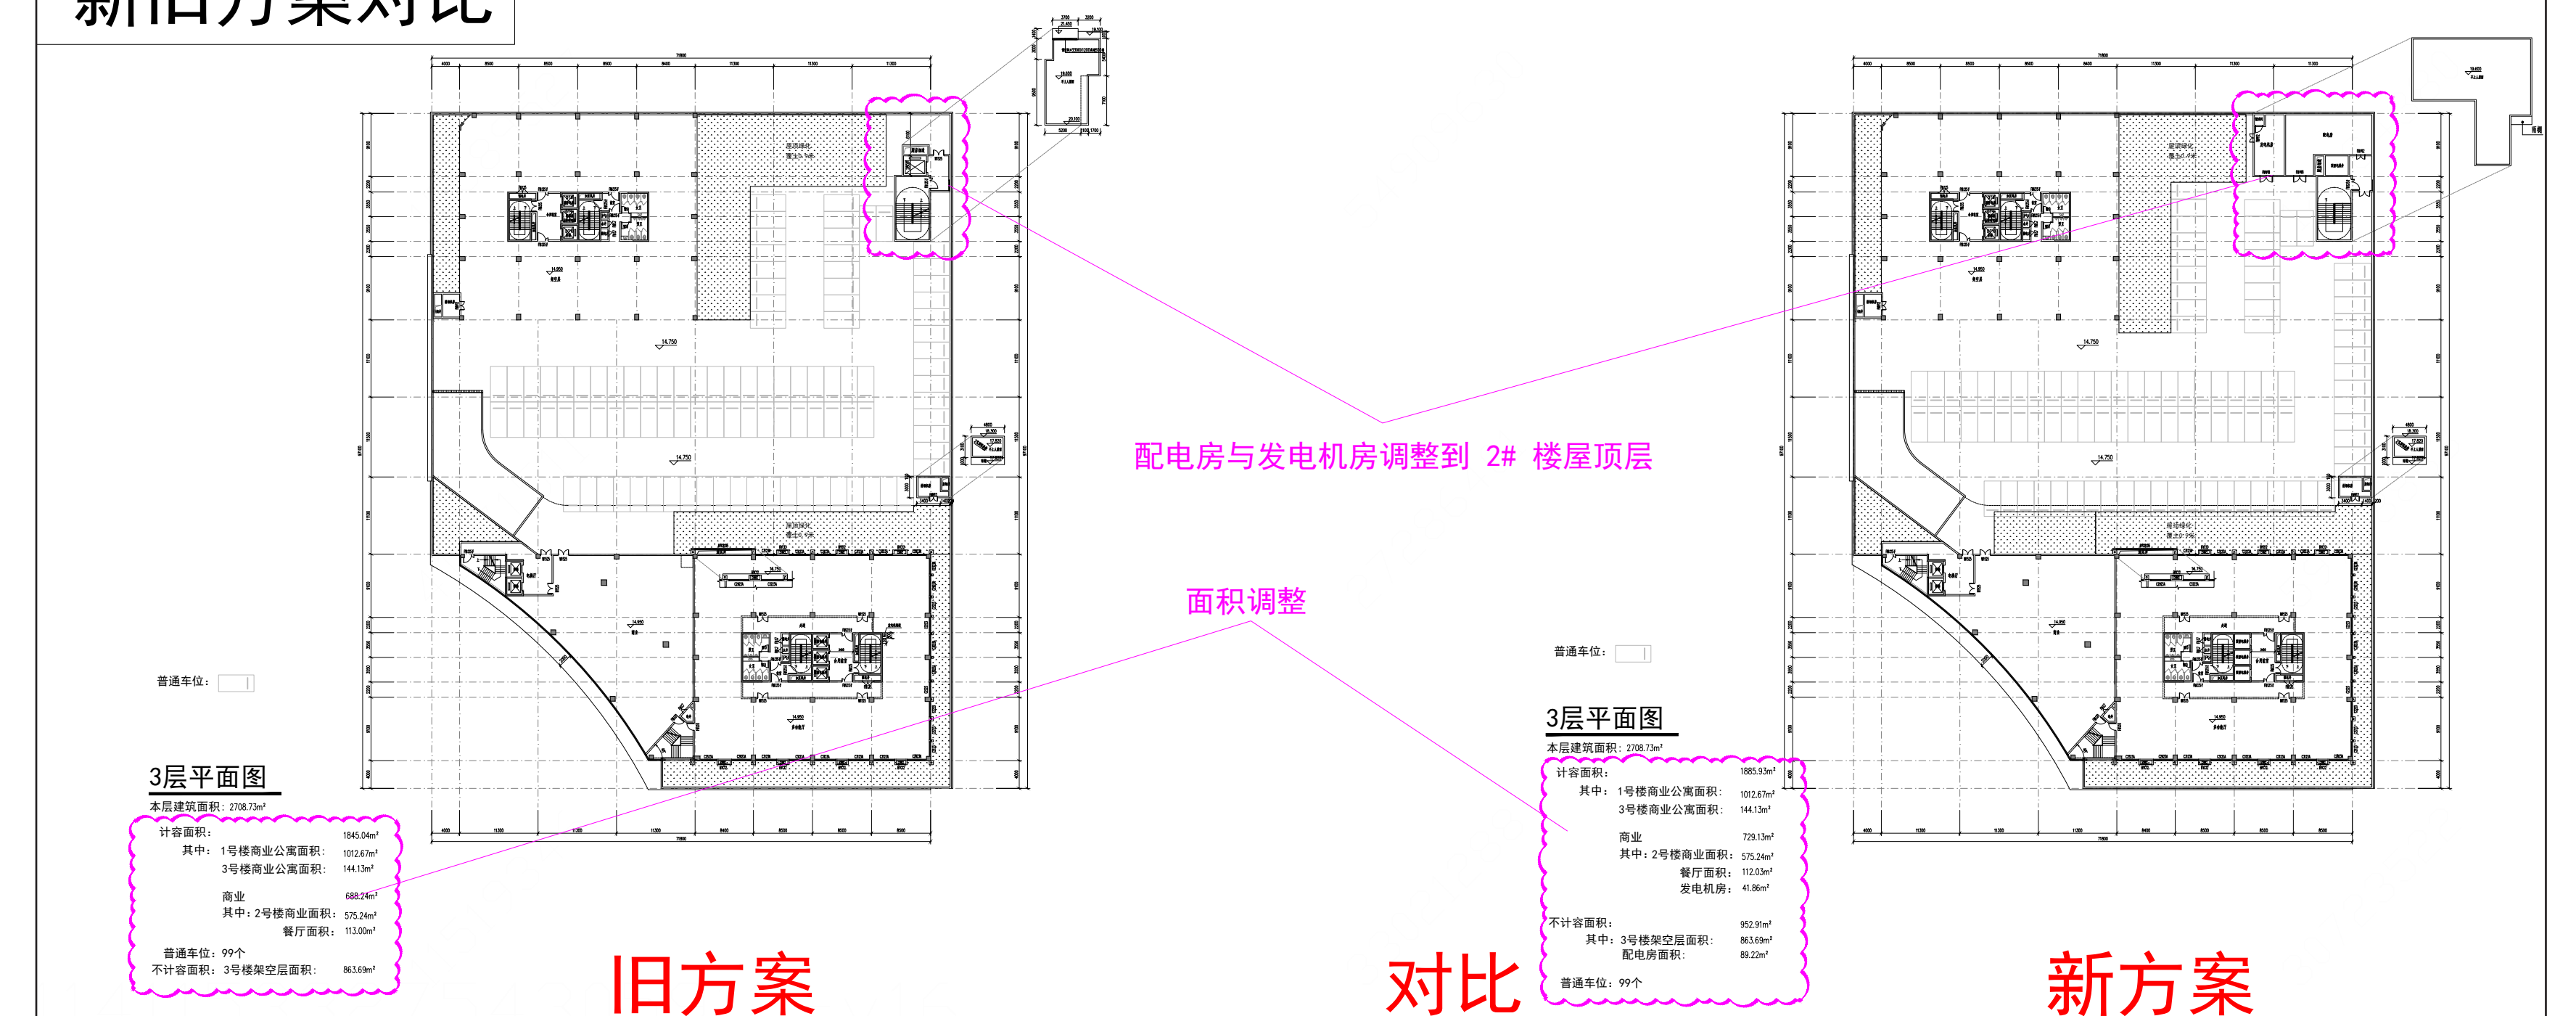

旧方案

对比

新方案

修改新旧对比三层平面图