

# 茂名市城乡规划批前公示

茂规告-批前(2021)429号(2/2)

## 公示说明

张浚申请办理张浚住宅楼改造工程设计方案审批手续。根据《行政许可法》、《中华人民共和国城乡规划法》、《广东省城乡规划条例》等法律法规的规定，现将该方案向申请人和利害关系人进行公示，公开征询意见。

申请单位(人):

张浚

项目位置:

高山工业加工区GS-54地块

申请内容:

设计方案


公示日期:

2021年9月16日至


2021年9月26日

附注:


1. 该图为示意图，图件以审批文件为准。
2. 信函反馈意见，请邮寄至茂名市茂南城区南路208号茂名市自然资源局茂南城乡规划办公室收。  
邮政编码：525000  
咨询电话：0668-2805388
3. 凡是与该项目审批有重大利害关系的公民、法人以及其它组织，如对该项目存在异议，应在公示期内持本人身份证件以及证明利害关系存在的证据材料，向我局提出书面意见。意见需注明联系人真实姓名、联系电话、联系地址和公示稿编号。
4. 有效反馈意见日期：公示日期内，信函反馈意见邮戳日不应超过公示日期最后一天的24:00，逾期视为无效意见，不予采纳。
5. 查询网址：  
<http://zrzyj.maoming.gov.cn/>

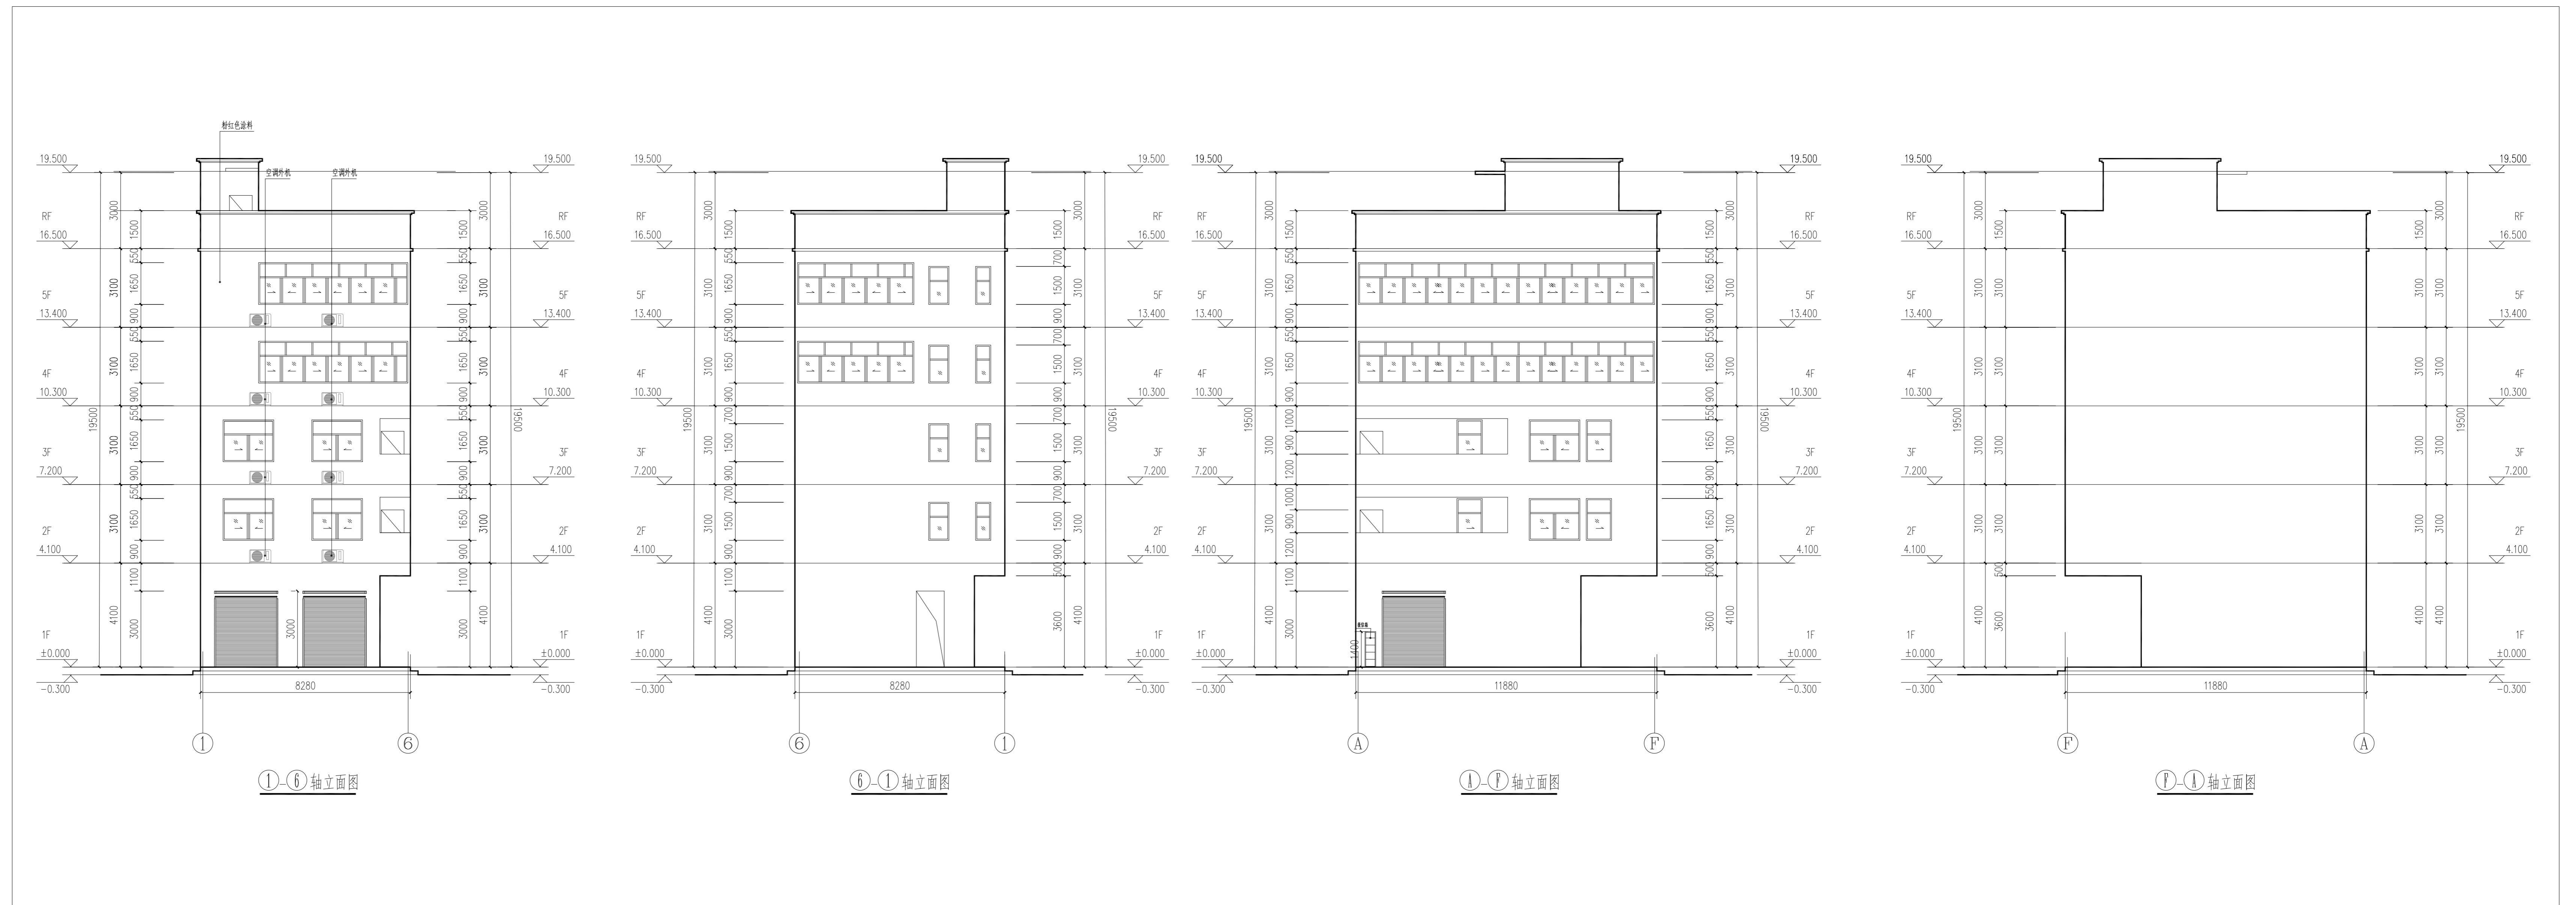

立面图

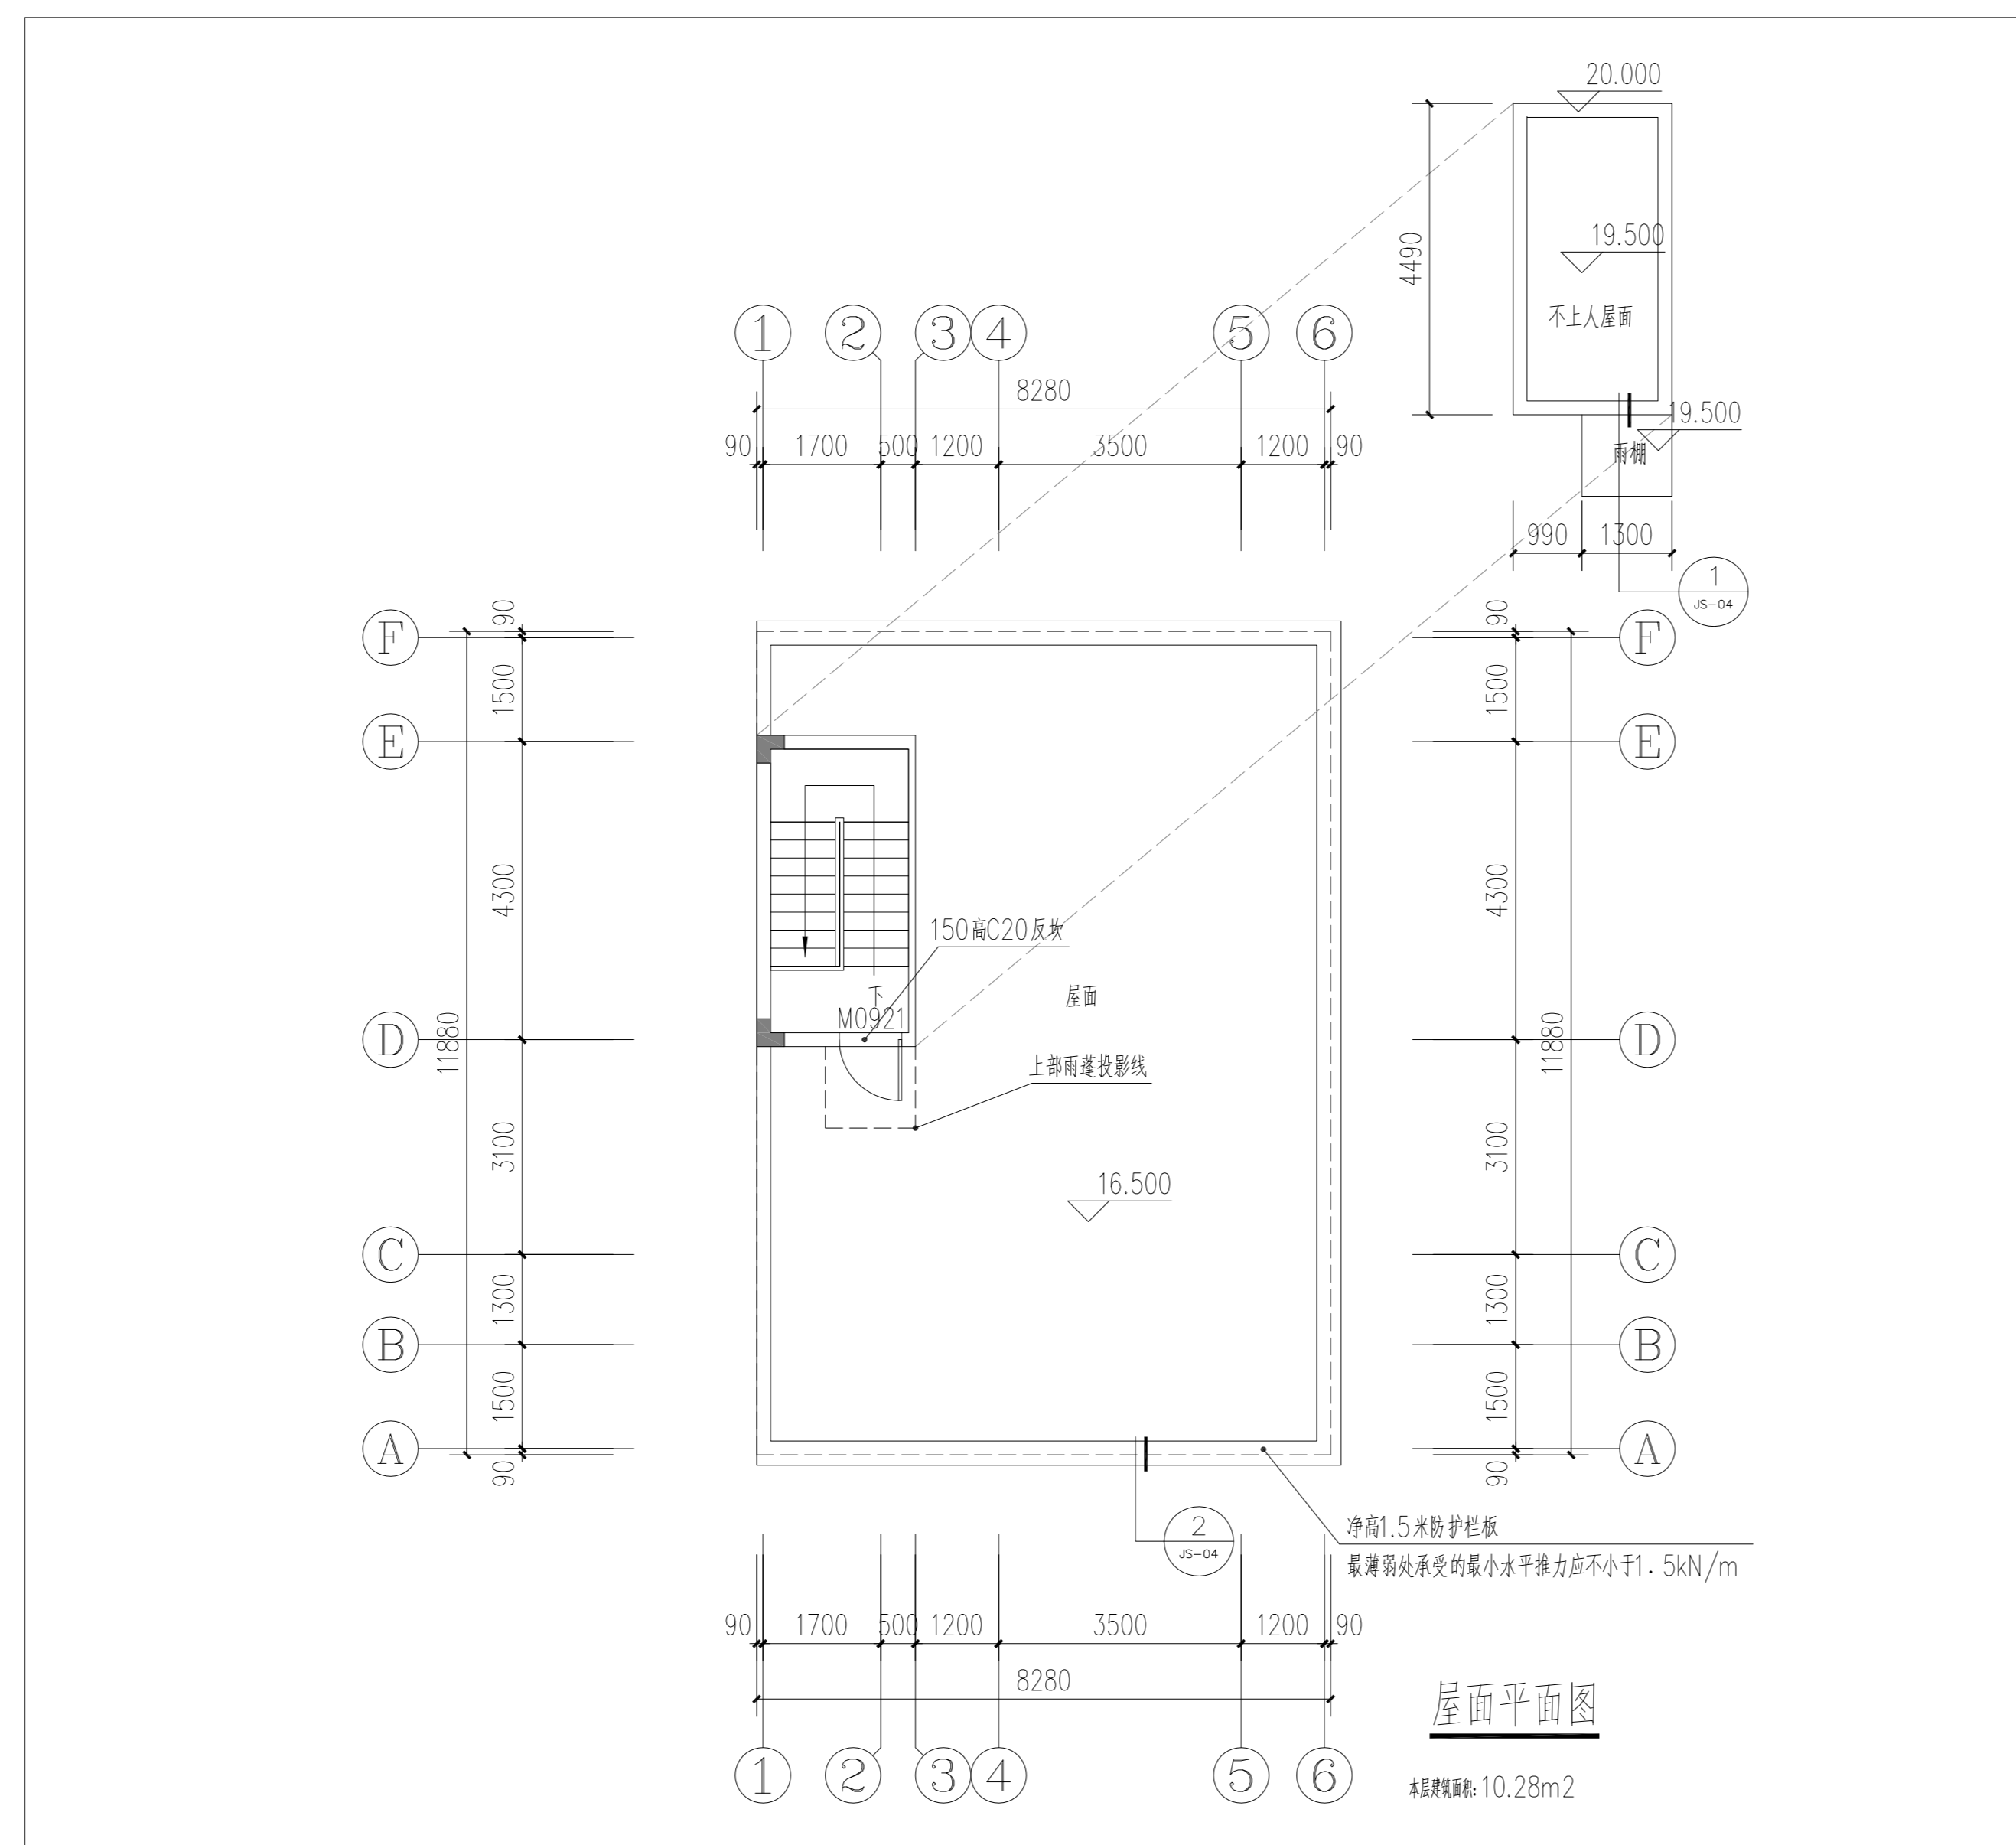

屋面平面图

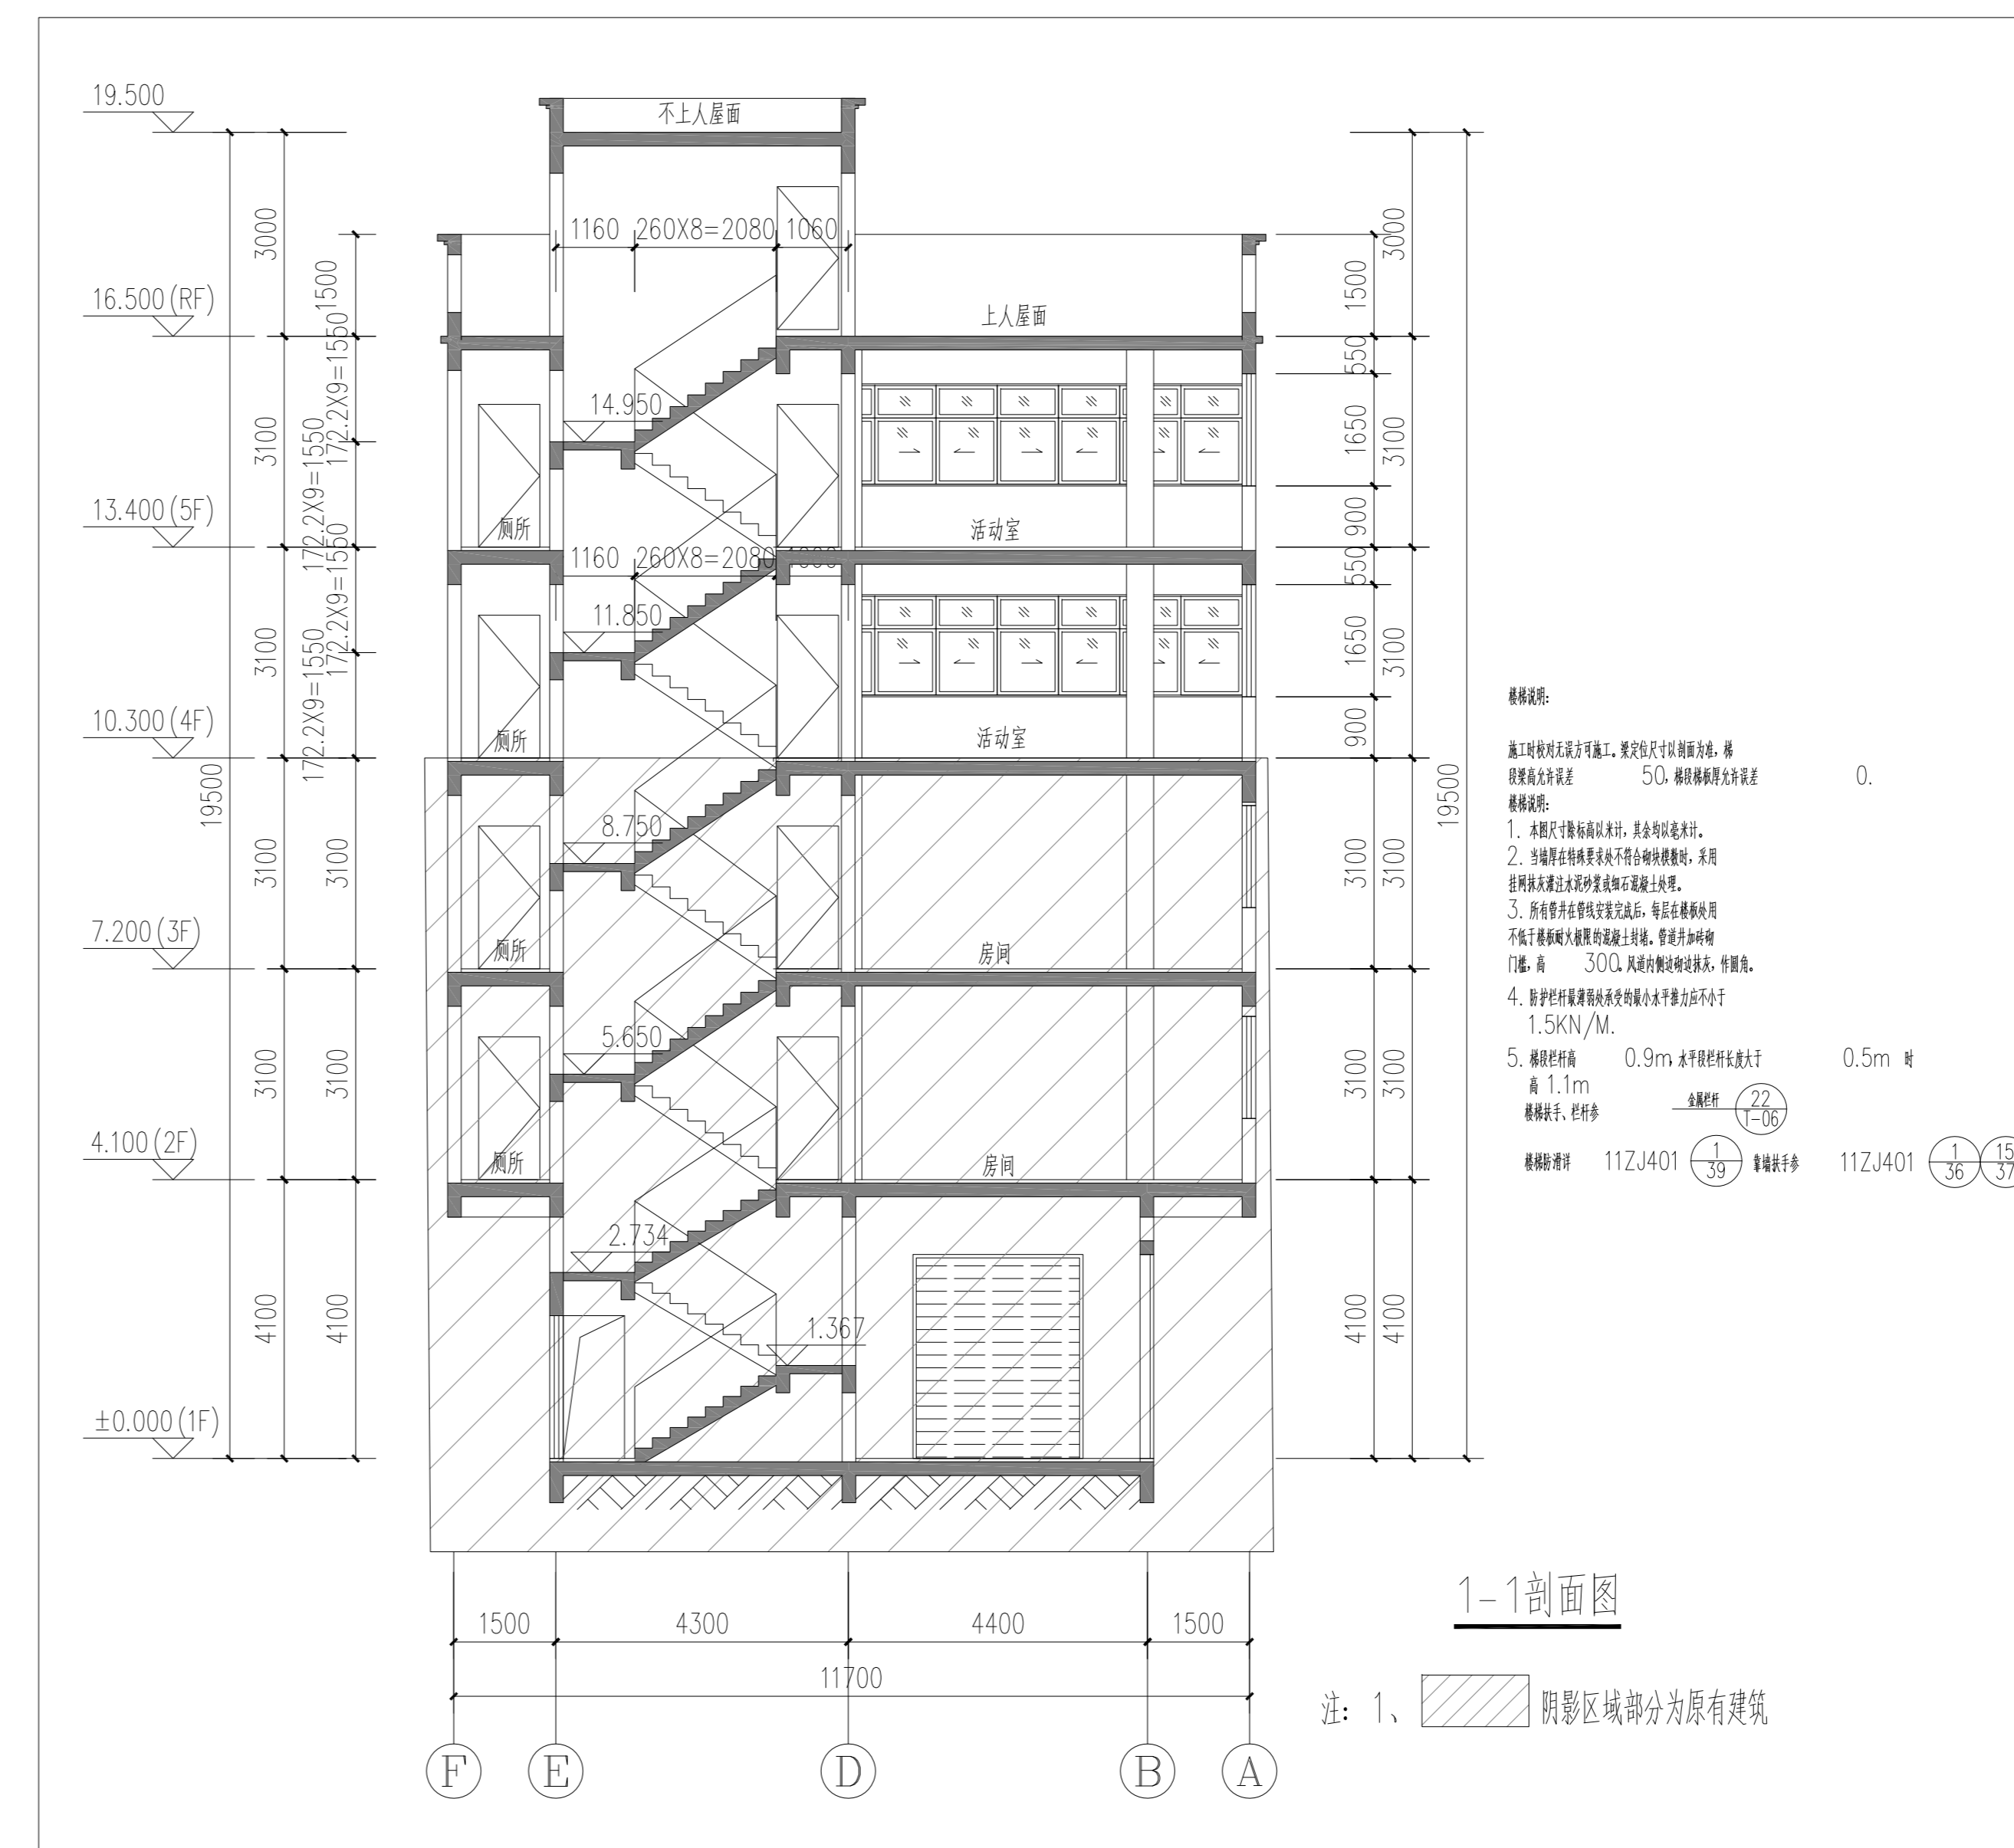

剖面图



区域位置图