

# 茂名市城乡规划批前公示

茂规告-批前(2021)431号(2/2)

## 公示说明

茂名市市政事务中心申请办理一号泵站重建项目工程设计方案审批手续。根据《行政许可法》等法律的规定，现将该方案向申请人和利害关系人进行公示，公开征询意见。

### 申请单位(人):

茂名市市政事务中心

### 项目位置:

滨河北路西侧

### 申请内容:

设计方案


### 公示日期:

2021年9月17日至


2021年9月27日

### 附注:


1. 该图为示意图，图件以审批文件为准。
2. 信函反馈意见，请邮寄至茂名市茂南区城南南路208号茂名市自然资源局茂南城乡规划办公室收。  
邮政编码：525000  
咨询电话：0668-2805388
3. 凡是与该项目审批有重大利害关系的公民、法人以及其它组织，如对该项目存在异议，应在公示期内持本人身份证件以及证明利害关系存在的证据材料，向我局提出书面意见。意见需注明联系人真实姓名、联系电话、联系地址和公示稿编号。
4. 有效反馈意见日期：公示日期内，信函反馈意见邮戳日不应超过公示日期最后一天的24:00，逾期视为无效意见，不予采纳。
5. 查询网址：  
<http://zrzyj.maoming.gov.cn/>

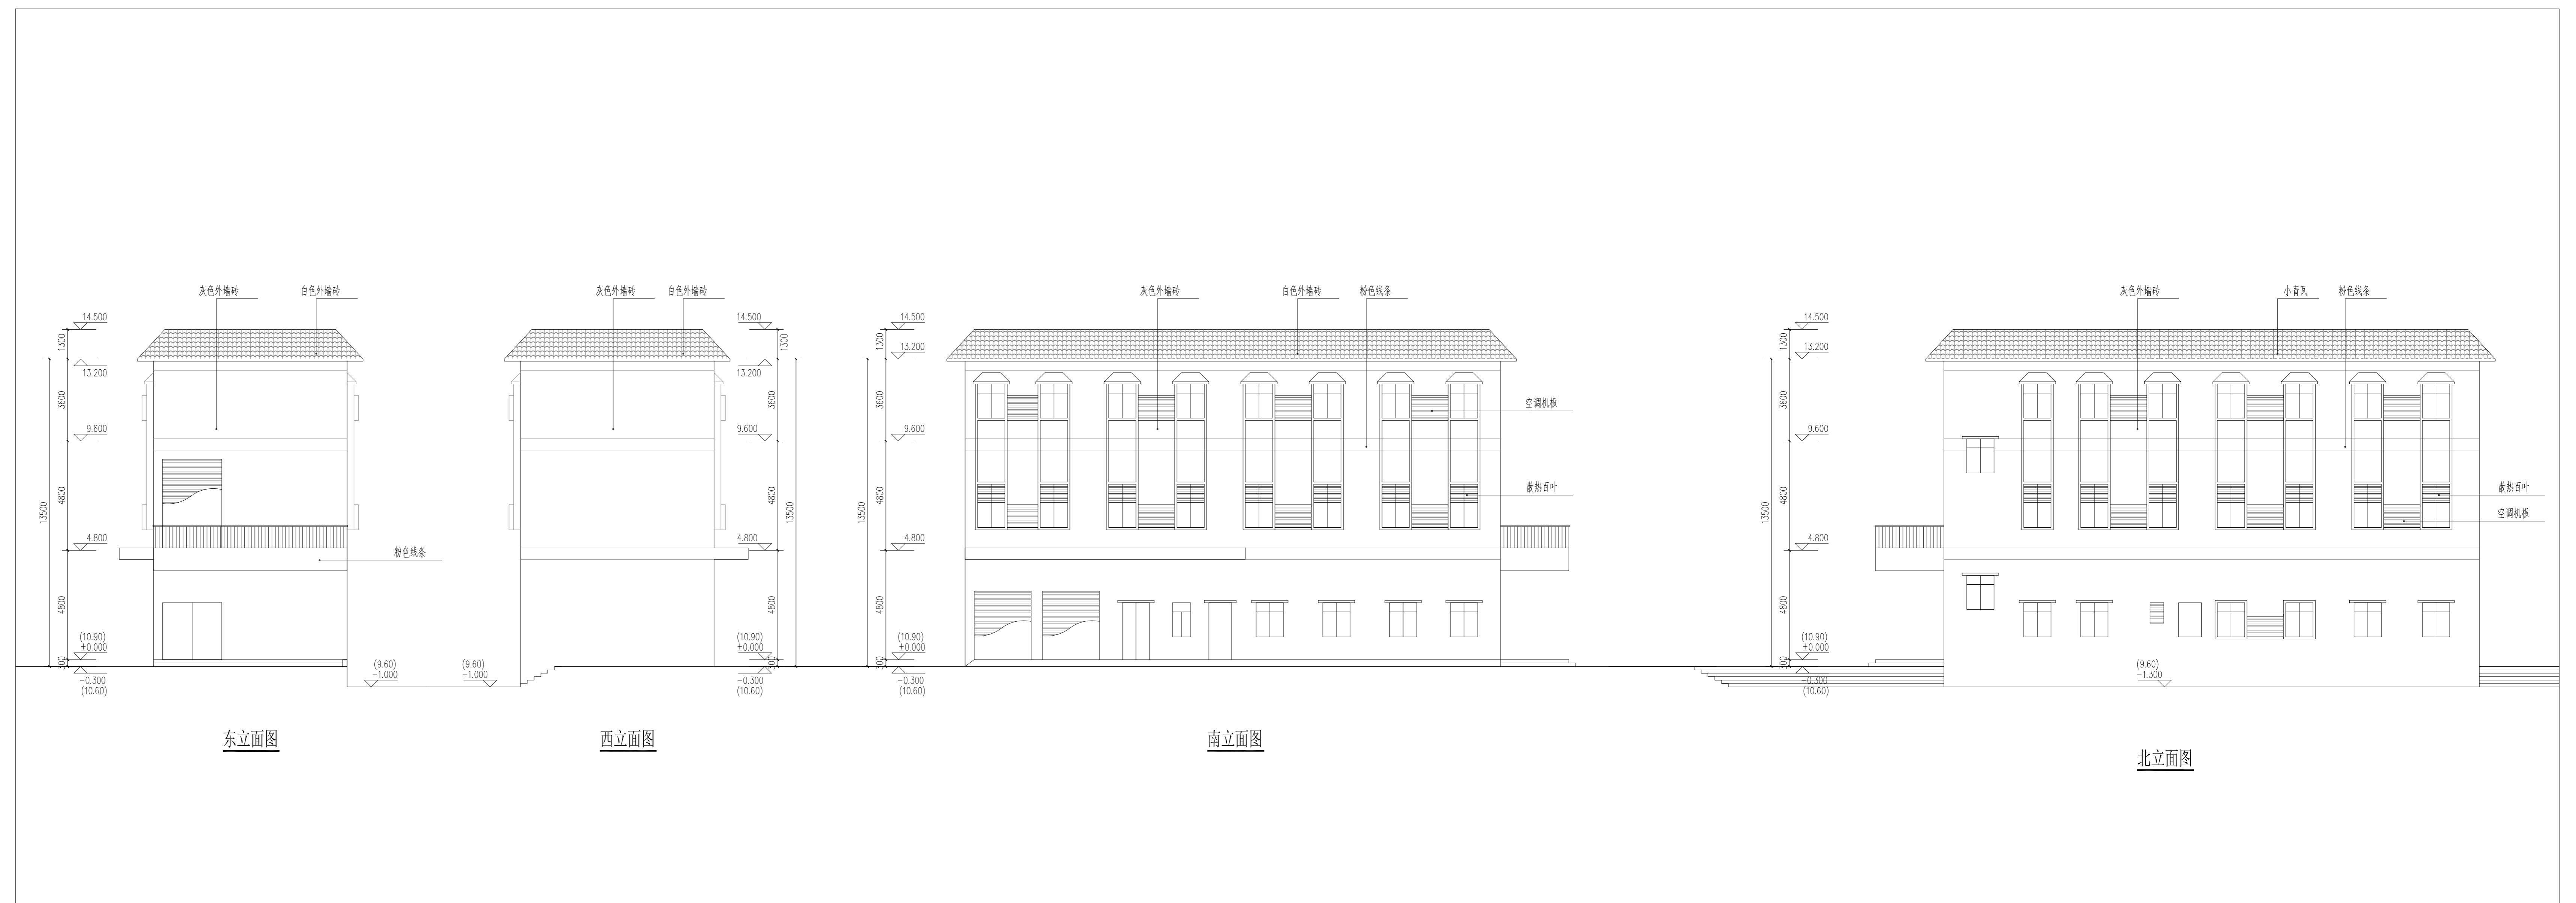

立面图

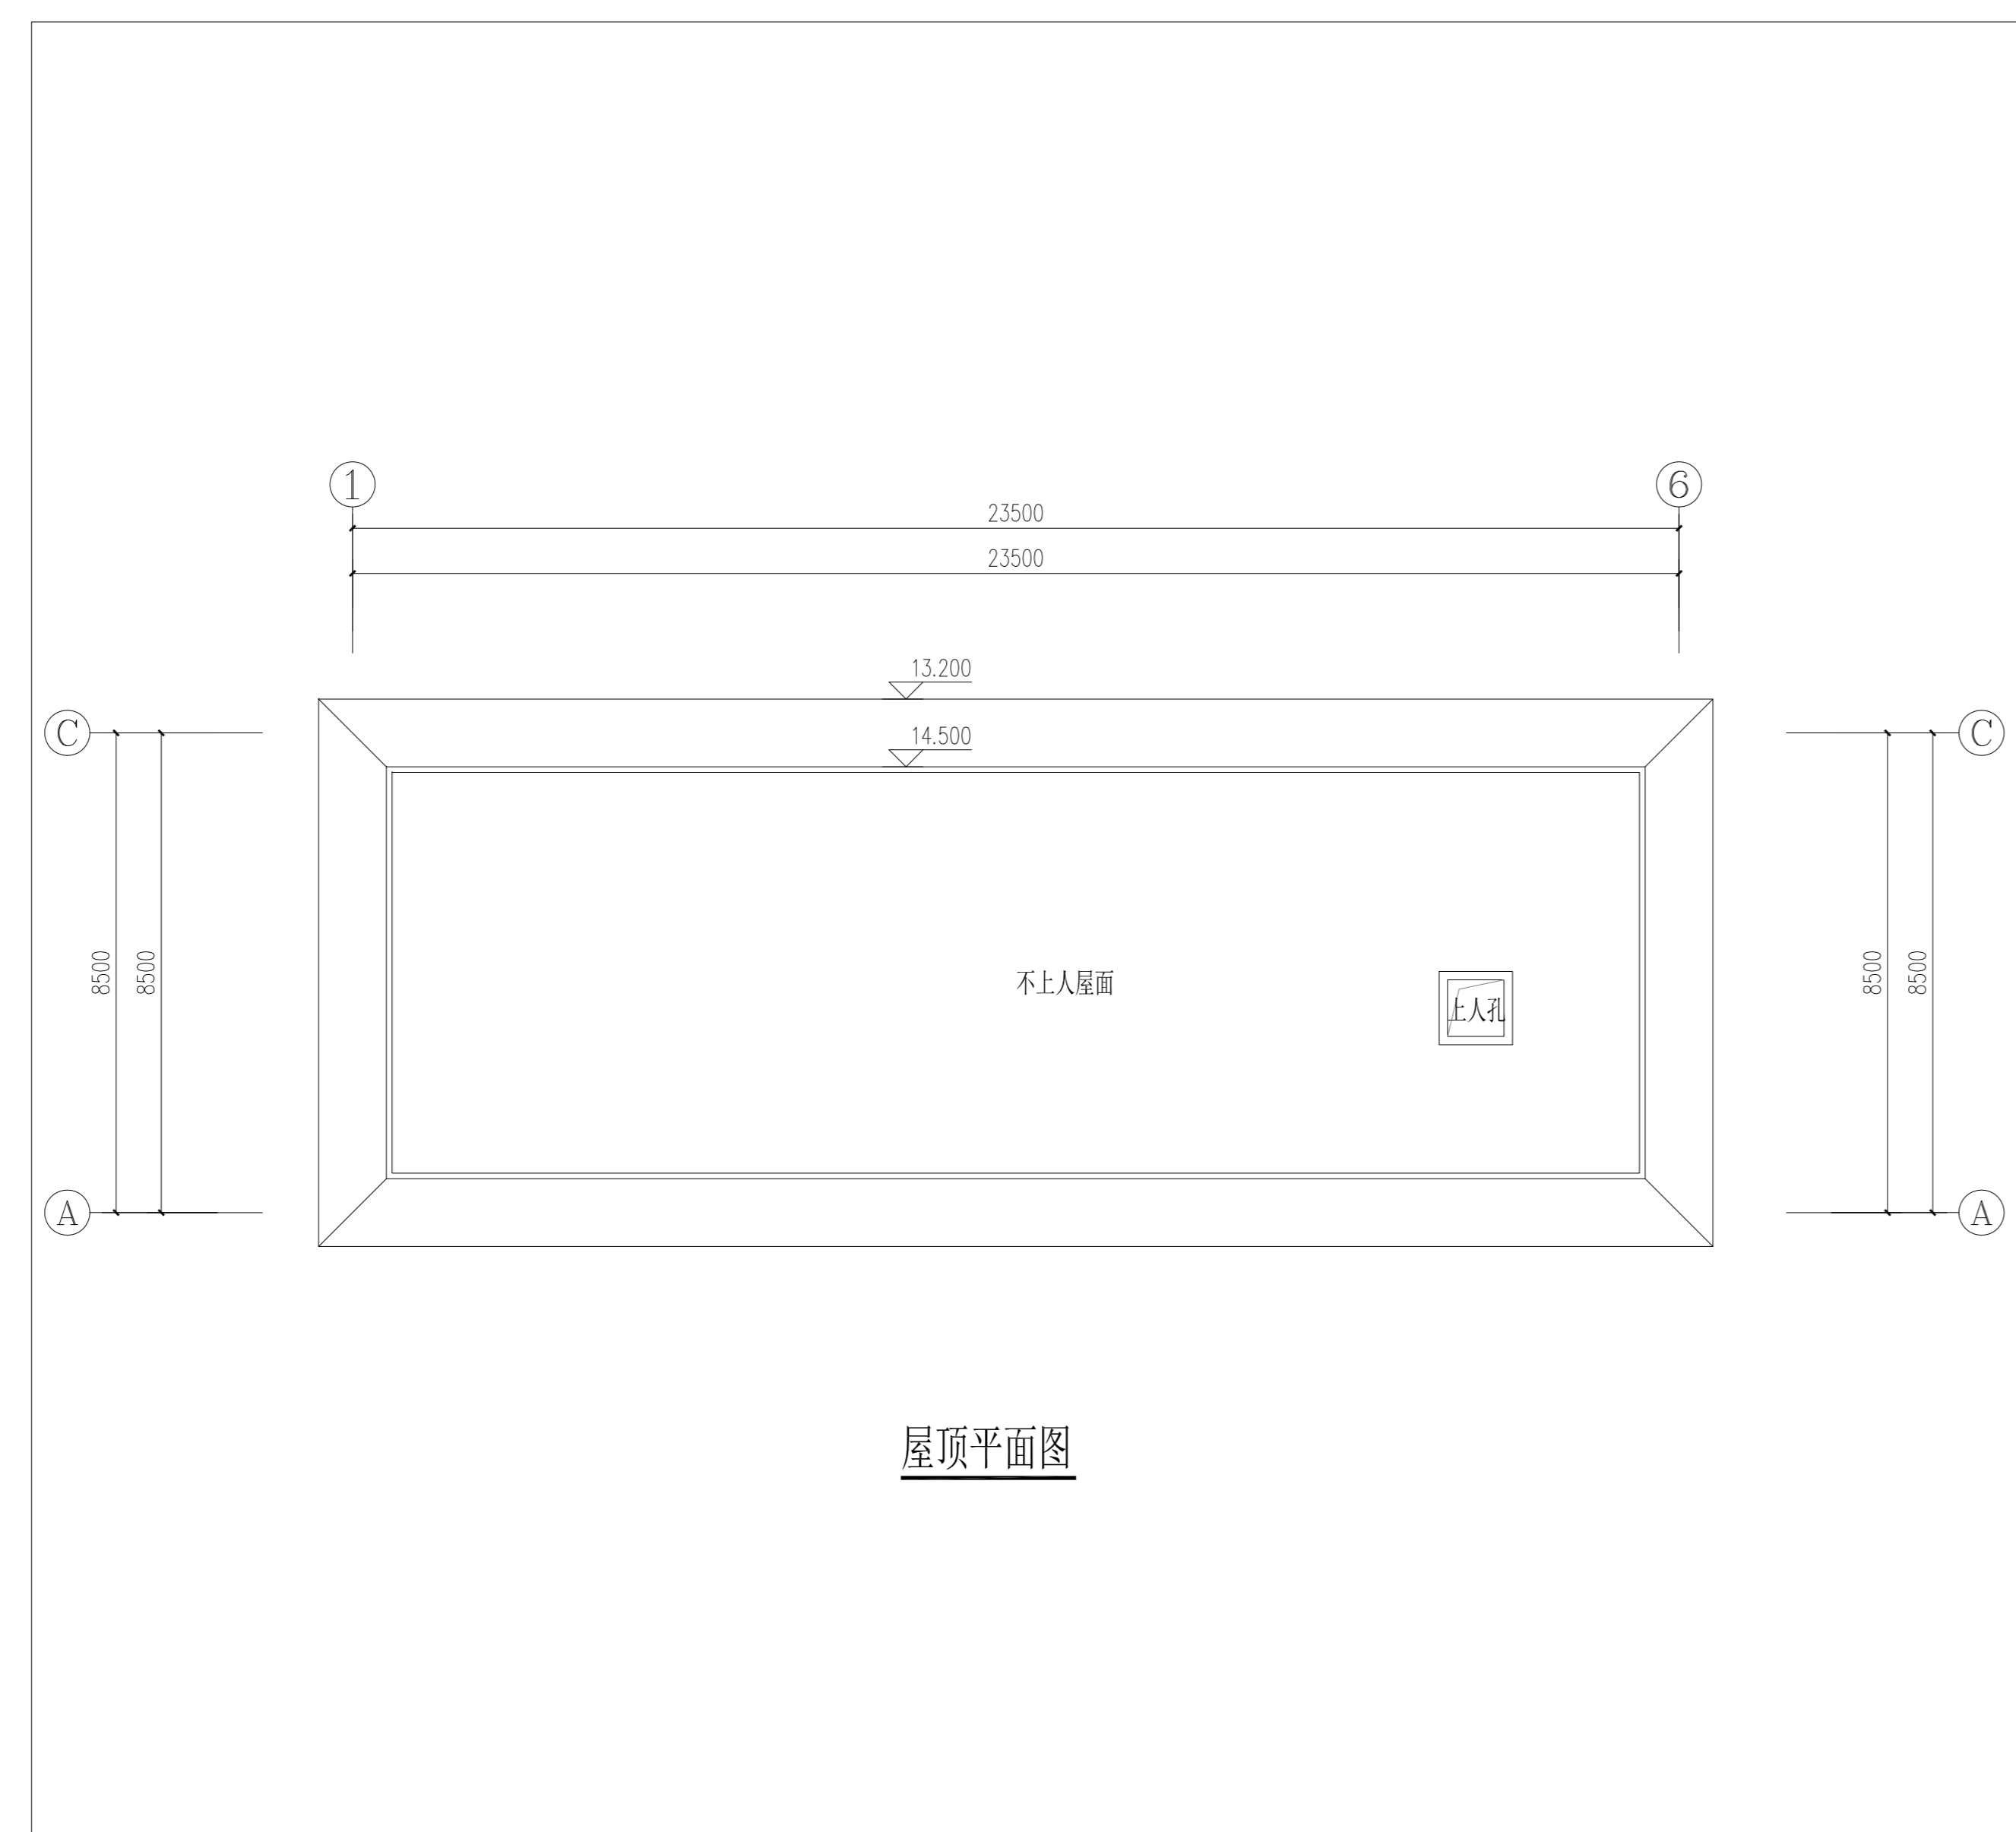

屋顶平面图

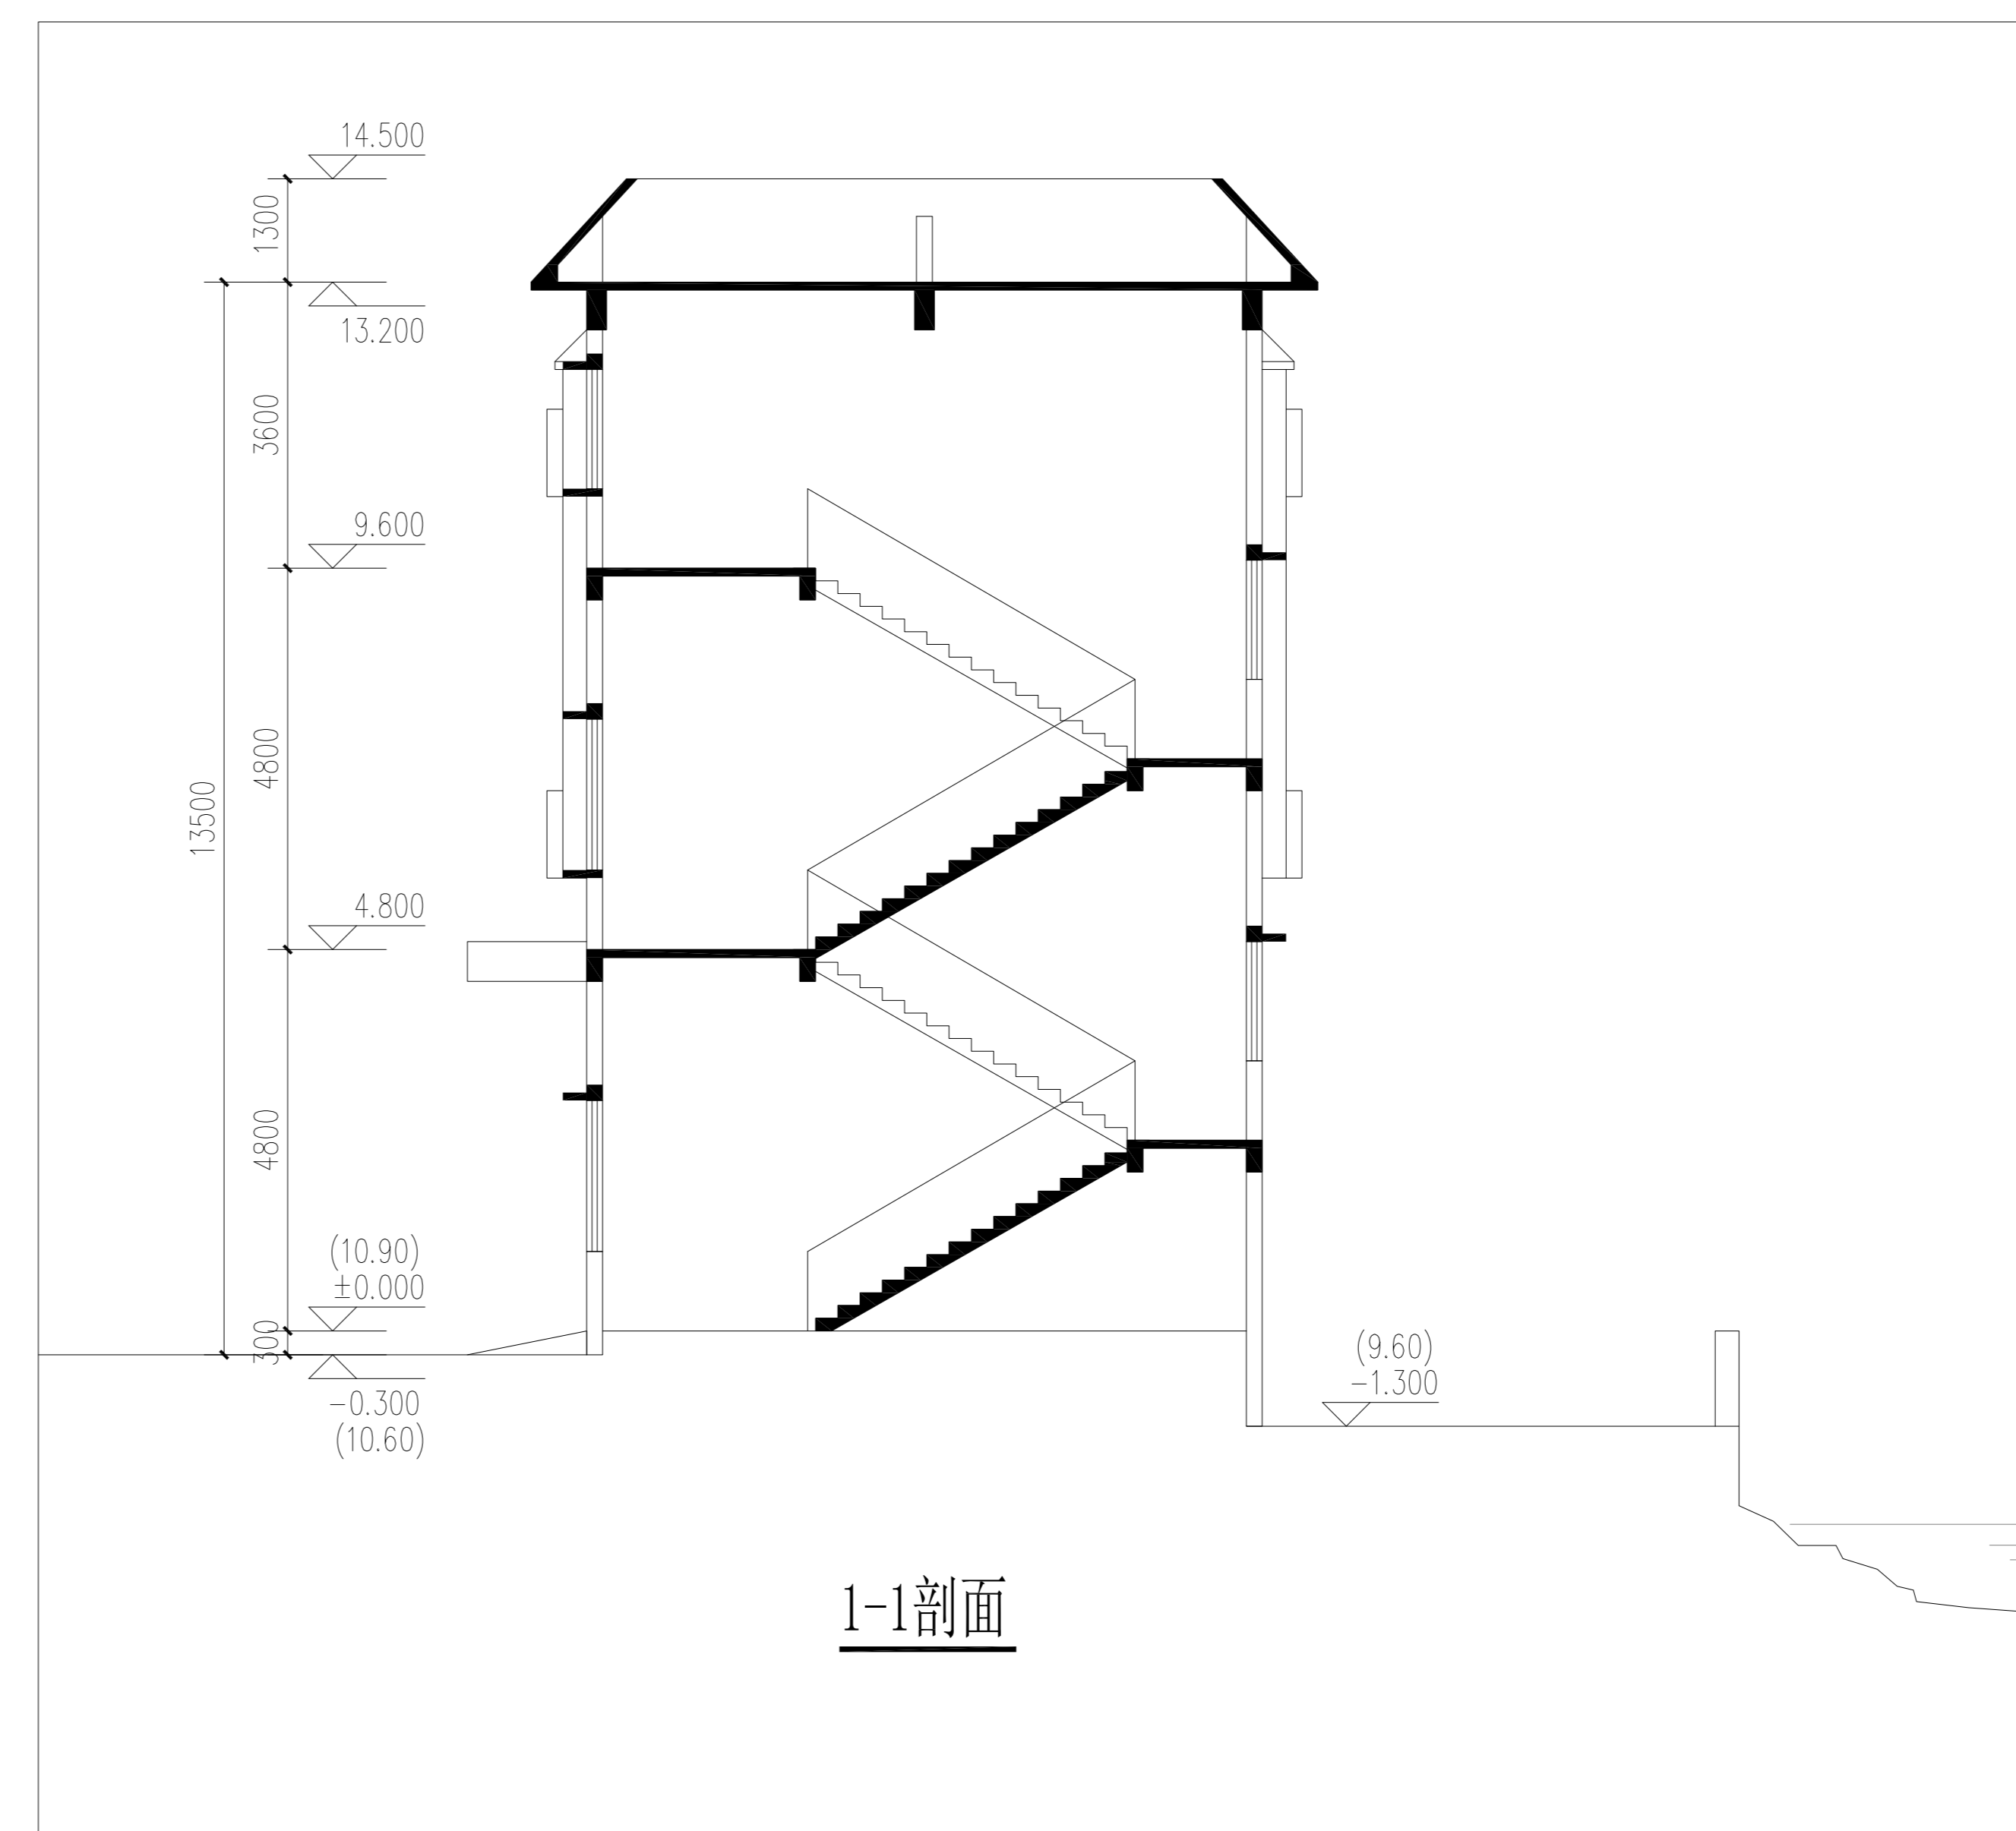

剖面图



区域位置图